
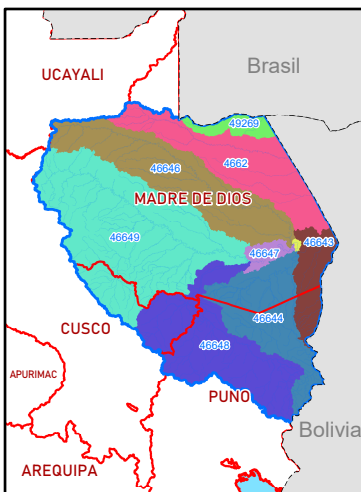
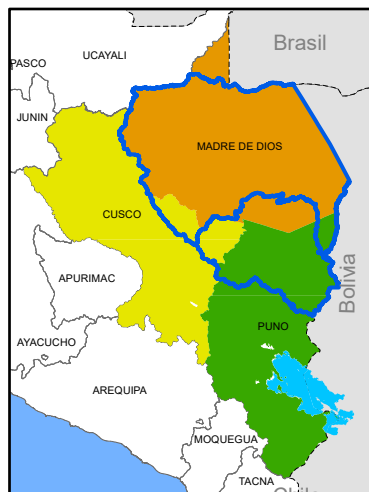


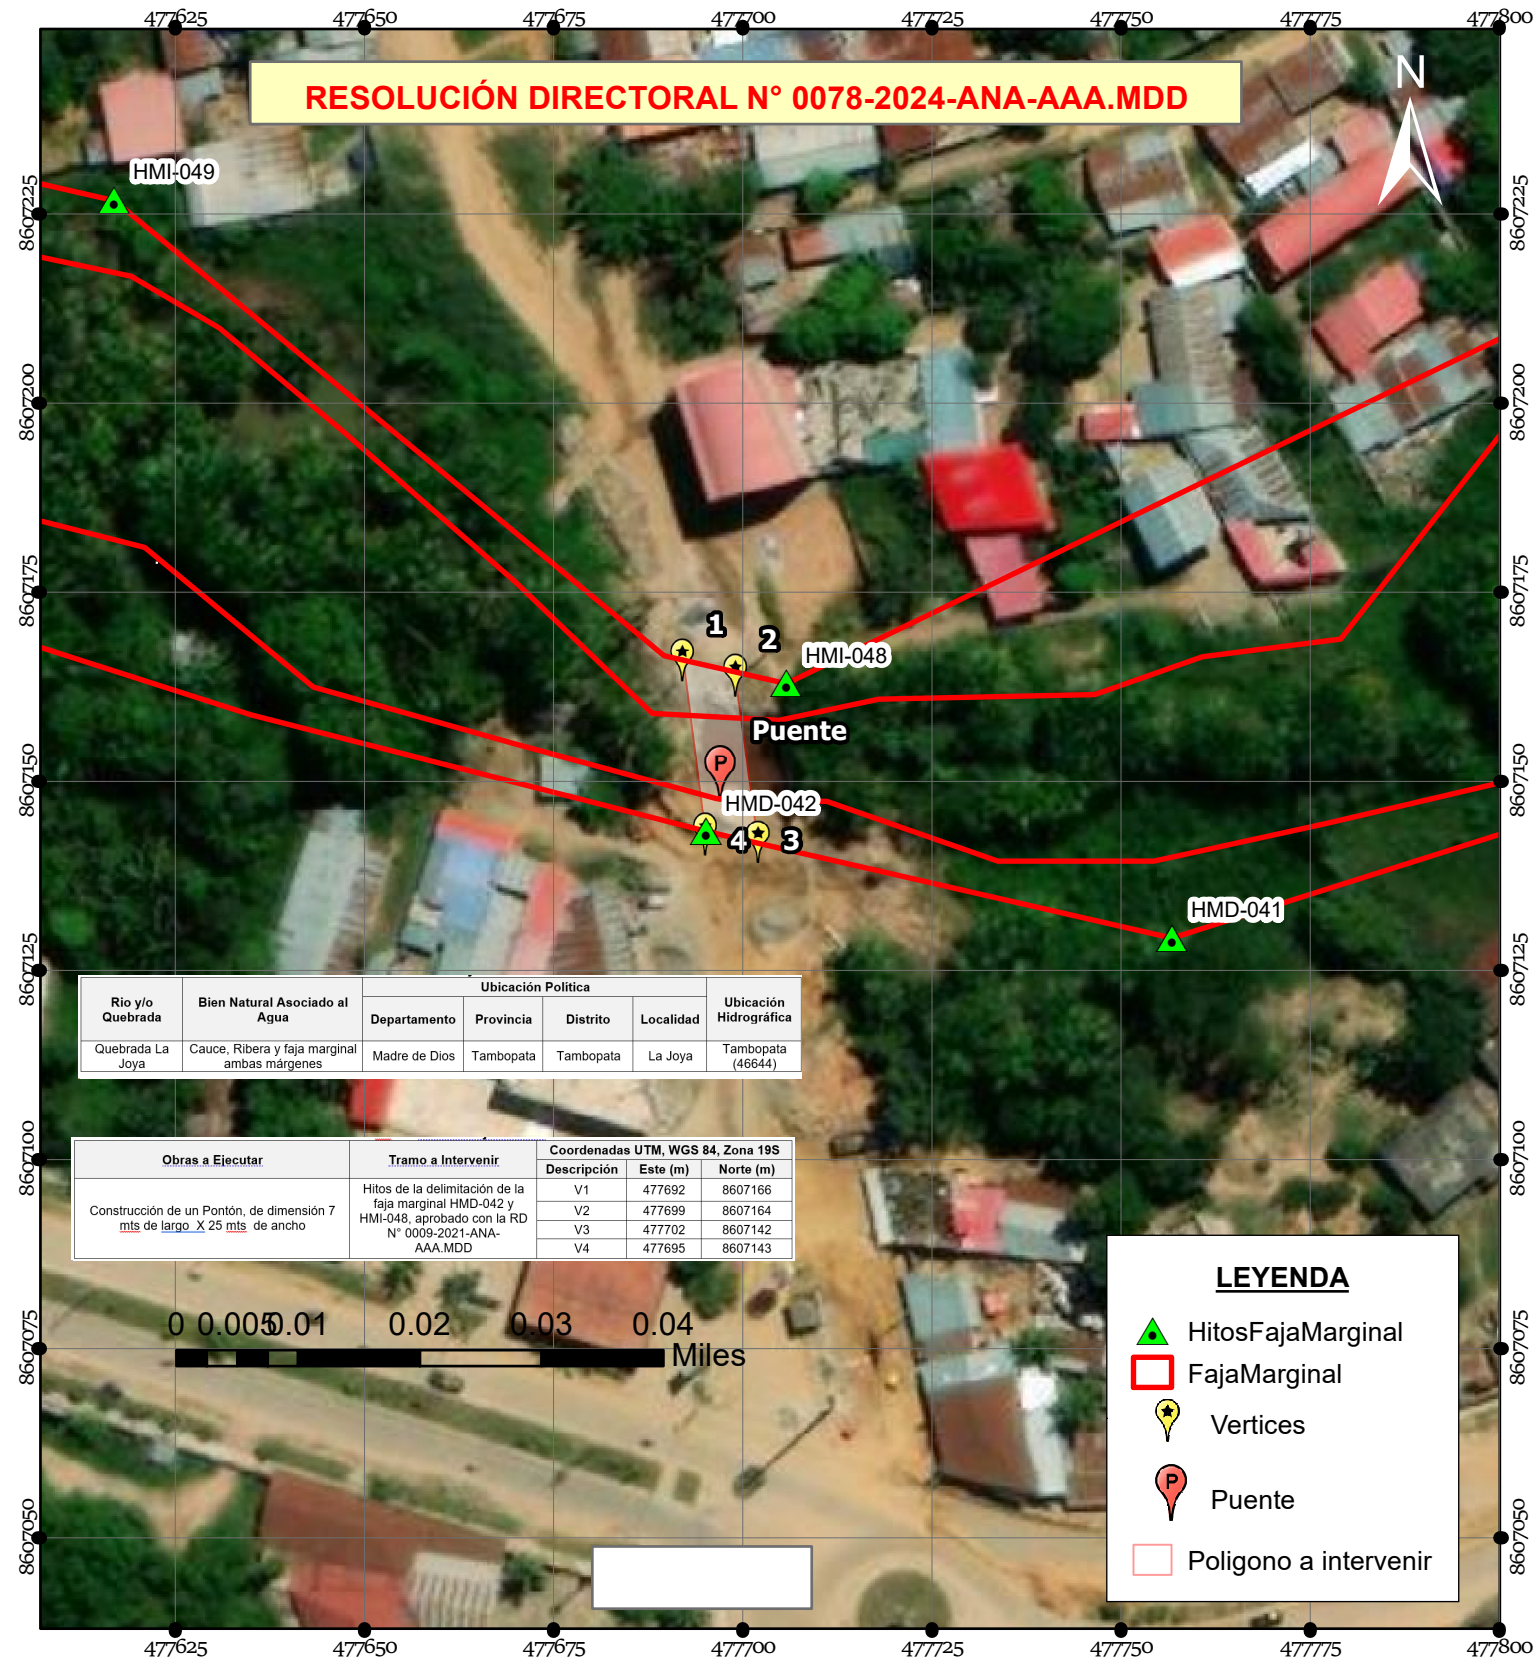

PERÚ Ministerio de Desarrollo Agrario y Riego **ANA** Autoridad Nacional del Agua

AUTORIDAD NACIONAL DEL AGUA
AUTORIDAD ADMINISTRATIVA DEL AGUA
MADRE DE DIOS

TITULAR: MUNICIPALIDAD PROVINCIAL DE TAMBOPATA

Autorizar, la ejecución de las obras en fuentes natural de agua en la quebrada La Joya, correspondiente al proyecto "Mejoramiento de la Infraestructura Vehicular y Peatonal de la Av. Universitaria de la Ciudad de Puerto Maldonado del distrito y provincia de Tambopata-dpto de Madre de Dios"

Escala: 1: 1000
Fecha : Abril 2024
Proyección Universal Transverse Mercator
Datum Horizontal: WGS 84
Datum Vertical: Nivel medio del Mar
Zona: 19 Sur