



CUT: 206310-2022

RESOLUCIÓN DIRECTORAL N° 0360-2023-ANA-AAA.MAN

El Tambo, 22 de junio de 2023

LICENCIA DE USO DE AGUA, USO AGRÍCOLA

VISTO:

CUT	206310-2022	Fecha	16 de noviembre de
COMITE DE USUARIOS DE AGUA ACCOCCASA			
Representado por:		Documento	
FAUSTINO HUARCAYA SOSA		DNI 28287548	
Informe Formalización		Fecha	
0013-2023-ANA-AAA.MAN-ALA AYACUCHO/PRH-MYVMS		07 de junio de 2023	

CONSIDERANDO:

La Resolución Jefatural N° 058-2018-ANA y el Informe de Formalización N° 0013-2023 ANA-AAA X MANTARO-ALA AYACUCHO/PRH-MYVMS, de la Administración Local de Agua Ayacucho.

SE RESUELVE:

Artículo 1°

Aprobar la delimitación del Bloque ACCOCCASA, según el plano que forma parte de la presente resolución, el cual tiene un área bajo riego de 63.00 (ha) y su centroide ubicado geográficamente en las coordenadas UTM 593942.00 mE y 8534019.00 mN, DATUM WGS84, zona 18, políticamente en el distrito de Tambillo, provincia de Huamanga, departamento Ayacucho.

Artículo 2°

Otorgar, licencia de uso de agua Superficial por un volumen hasta 528 208.00 m³/año, para uso Agrícola, a favor del "COMITE DE USUARIOS DE AGUA ACCOCCASA", conforme al siguiente detalle:

Titular			
COMITE DE USUARIOS DE AGUA ACCOCCASA			
Clase de Uso	Clase Derecho	Tipo de Uso	
Productivo	Licencia	Agrícola	
Bloque riego			Area servicio
ACCOCCASA			63.00
Ubicación del lugar donde se hará uso del agua	Política	Dpto.	Ayacucho
		Prov.	Huamanga
		Dist.	Tambillo
	Administrativa	AAA	Mantaro
		ALA	Ayacucho
	Geográfica	WGS84 UTM, Zona 18, E:593942.00, N:8534019.00	

Origen de fuente natural: Superficial	PRESA CUCHOQUESERA (aportantes ríos Apacheta, Choccoro y Chicllarazu)				
Ubicación geográfica de la captación	WGS84 UTM, Zona:18 E:570743.00 N:8513974.00				
Volumen otorgado anual (m ³)	528208.00				
Distribución mensual del volumen otorgado (m³)					
Ene	Feb	Mar	Abr	May	Jun
0.0	0.0	0.0	20752.0	62575.0	65646.0
Jul	Ago	Sep	Oct	Nov	Dic
70998.0	102136.0	93615.0	73086.0	39400.0	0.0

Artículo 3°

El titular de la licencia de uso de agua expedirá los Certificados Nominativos a sus asociados que acrediten la titularidad o posesión legítima del predio conformante del bloque; los que, a sola presentación a la Administración Local de Agua correspondiente, se inscriben en el Registro Administrativo de Derechos de Uso de Agua.

Artículo 4°

Inscribir la licencia otorgada mediante la presente resolución en el Registro Administrativo de Derechos de Uso de Agua.

Artículo 5°

Notificar la presente resolución al COMITE DE USUARIOS DE AGUA ACCOCCASA, y su publicación en el portal web de la Autoridad Nacional del Agua.


Artículo 6°

No se otorgará ni registrarán Certificados Nominativos, cuando estos excedan al volumen de agua asignado al bloque.

Regístrese y comuníquese,

FIRMADO DIGITALMENTE



ALBERTO DOMINGO OSORIO VALENCIA
DIRECTOR
AUTORIDAD ADMINISTRATIVA DEL AGUA - MANTARO

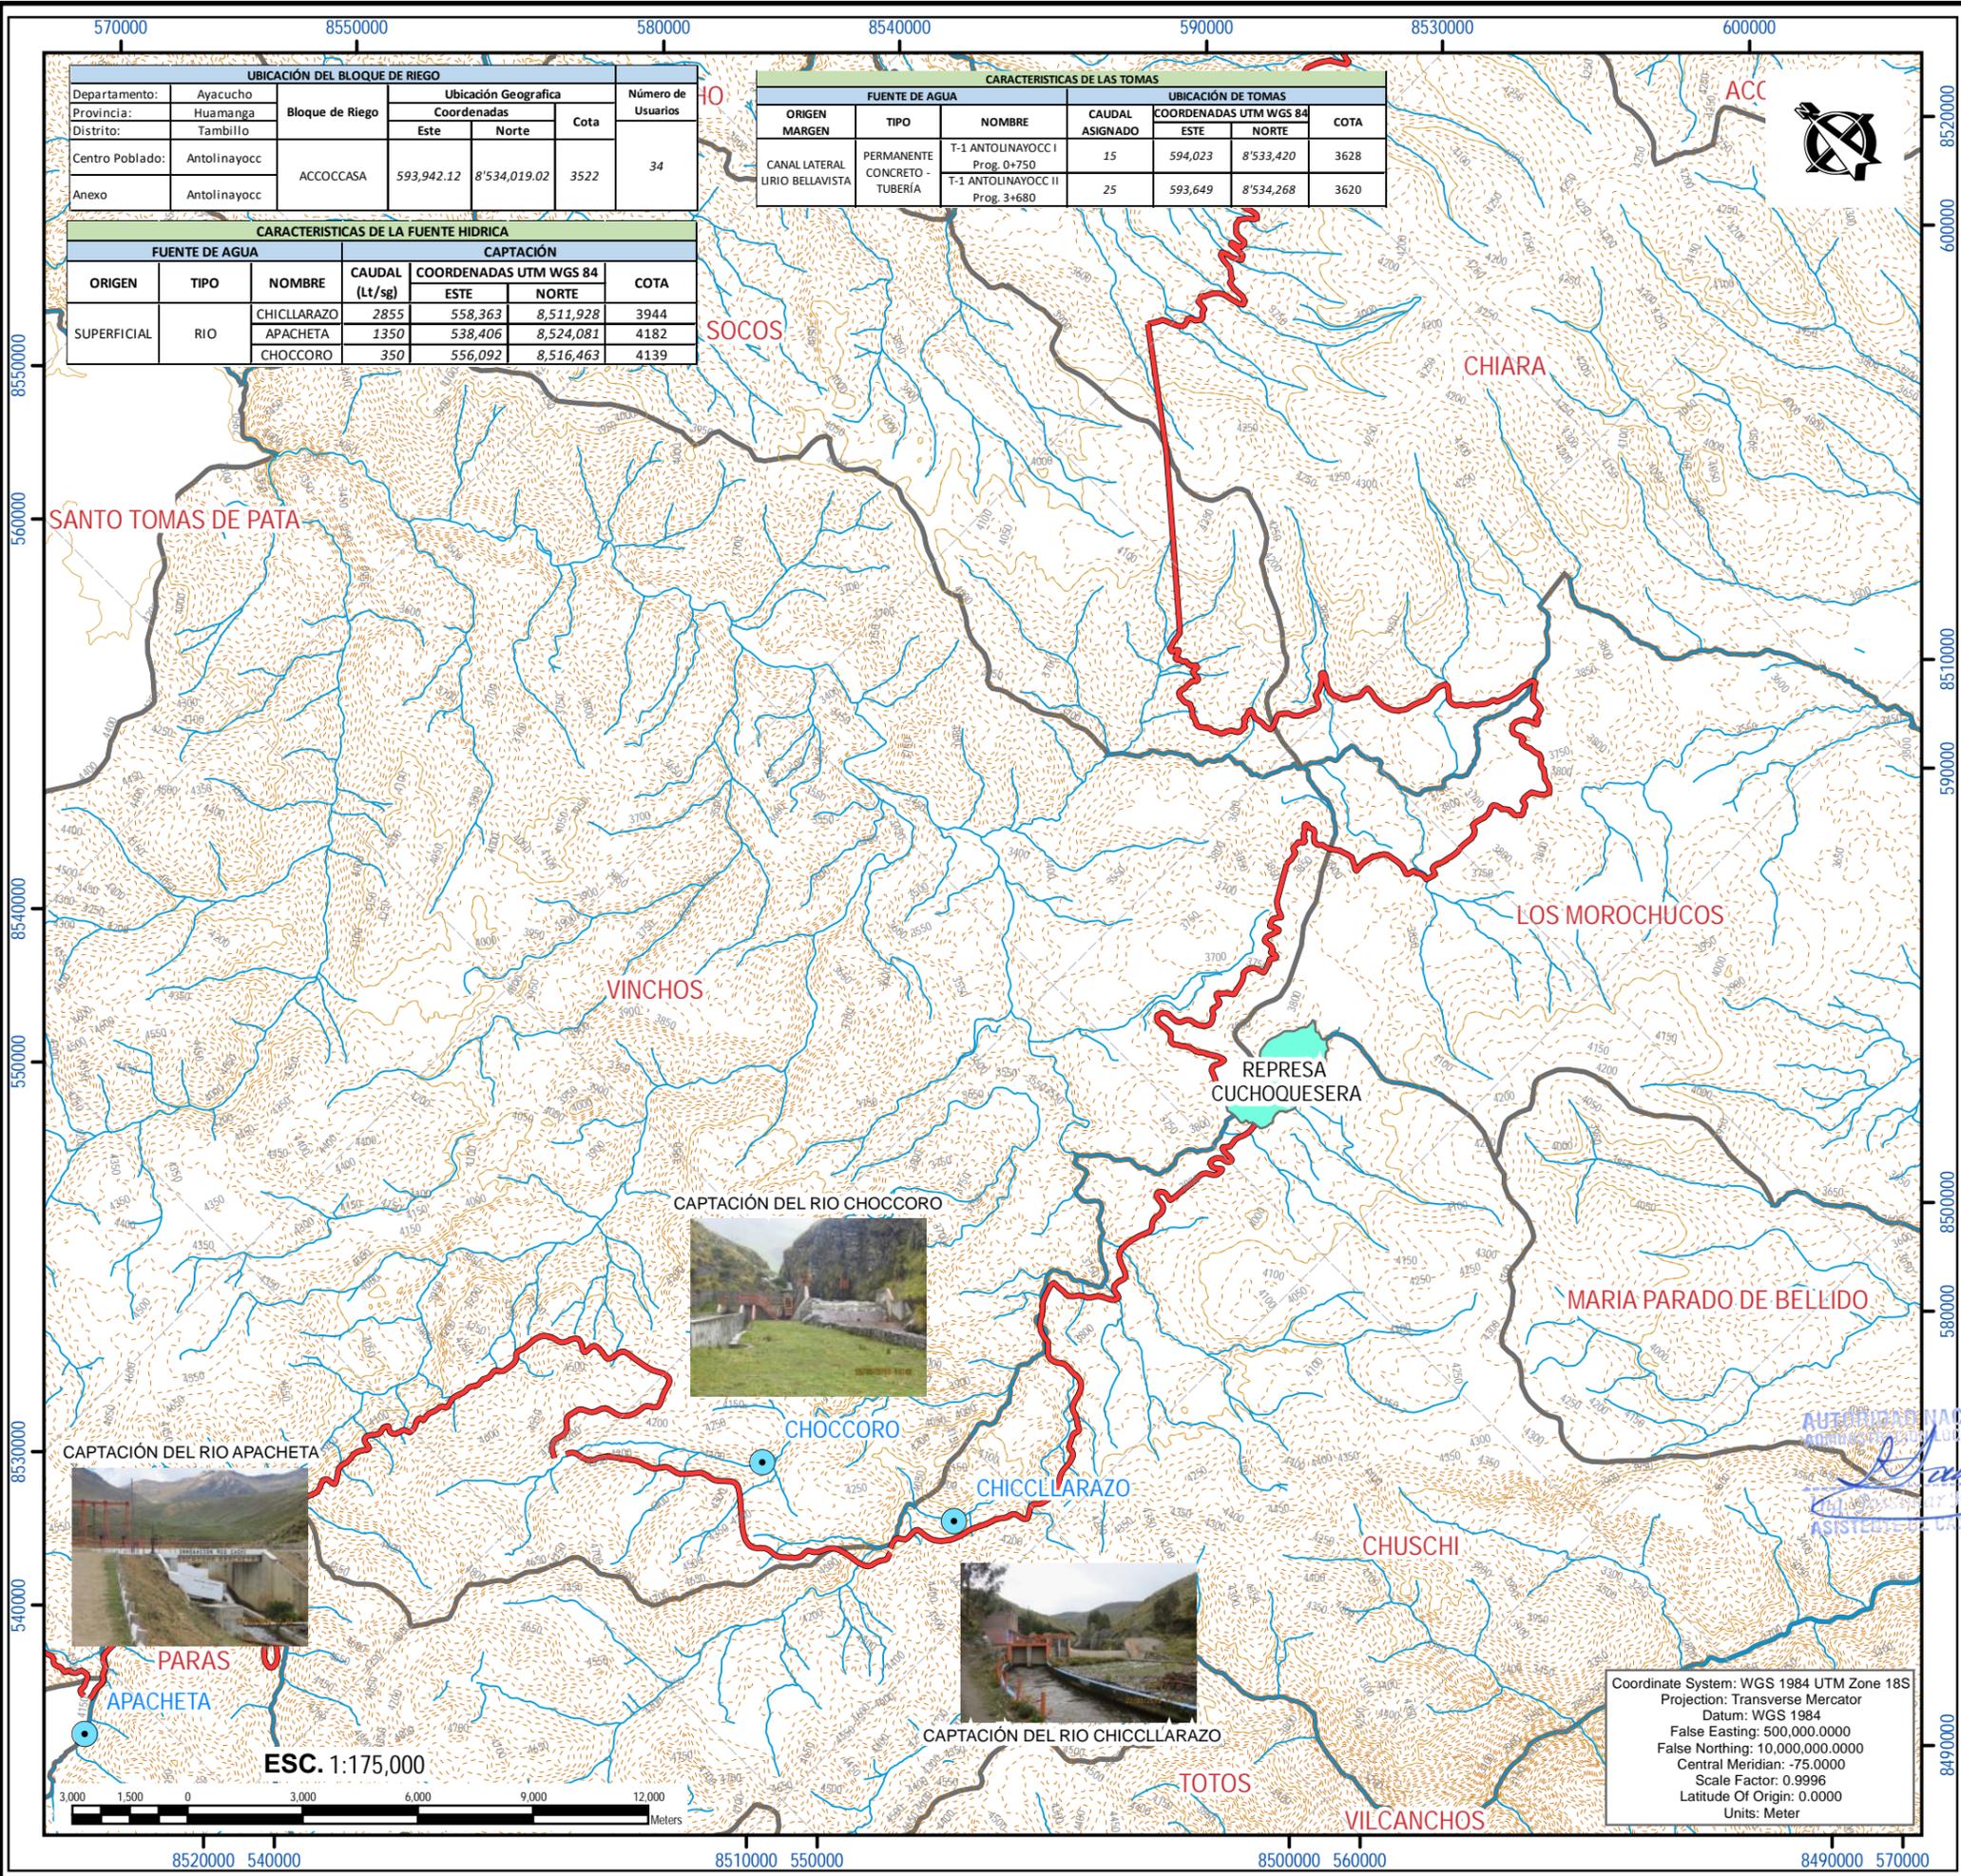

UBICACIÓN DEL BLOQUE DE RIEGO						
Departamento:	Ayacucho	Bloque de Riego	Ubicación Geografica			Número de Usuarios
Provincia:	Huamanga		Este	Norte	Cota	
Distrito:	Tambillo	ACCOCCASA	593,942.12	8'534,019.02	3522	34
Centro Poblado:	Antolinayocc					
Anexo:	Antolinayocc					

CARACTERÍSTICAS DE LAS TOMAS						
FUENTE DE AGUA			UBICACIÓN DE TOMAS			
ORIGEN	TIPO	NOMBRE	CAUDAL ASIGNADO	COORDENADAS UTM WGS 84		COTA
				ESTE	NORTE	
CANAL LATERAL LIRIO BELLAVISTA	PERMANENTE CONCRETO-TUBERÍA	T-1 ANTOLINAYOCCI Prog. 0+750	15	594,023	8'533,420	3628
		T-1 ANTOLINAYOCCII Prog. 3+680	25	593,649	8'534,268	3620

CARACTERÍSTICAS DE LA FUENTE HIDRICA						
FUENTE DE AGUA			CAPTACIÓN			
ORIGEN	TIPO	NOMBRE	CAUDAL (Lt/sg)	COORDENADAS UTM WGS 84		COTA
				ESTE	NORTE	
SUPERFICIAL	RIO	CHICLLARAZO	2855	558,363	8,511,928	3944
		APACHETA	1350	538,406	8,524,081	4182
		CHOCOCORO	350	556,092	8,516,463	4139

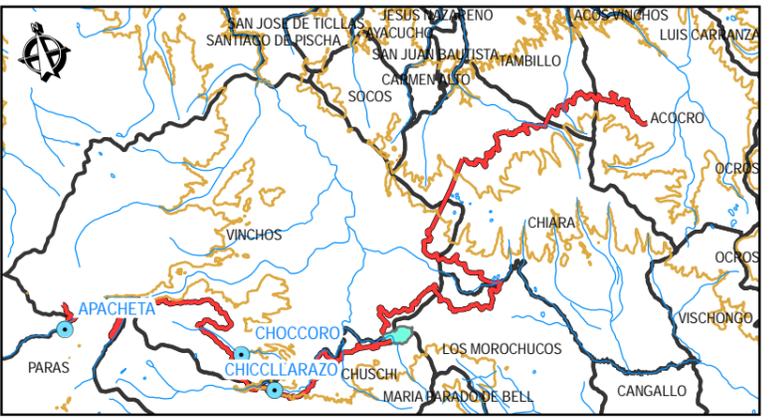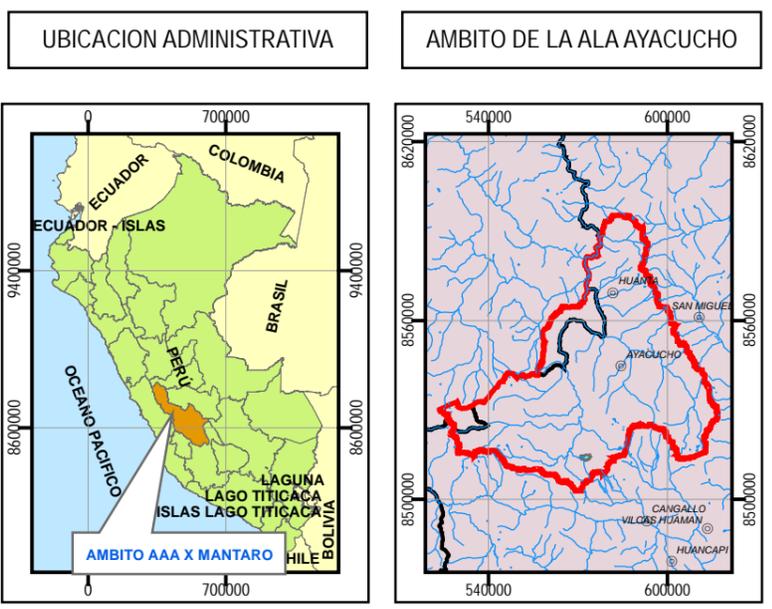

- SIGNOS CONVENCIONALES**
- Capital de Region
 - Capital de Provincia
 - Capital de Distrito
 - Centros Poblados
 - Limite Departamental
 - Limite Provincial
 - Limite Distrital
 - Zona Urbana
 - Via Nacional
 - Via Departamental
 - Via Vecinal
 - Via Ferroviaria
 - Curvas de Nivel Princ.
 - Curvas de Nivel Sec.
 - Lagunas y Lagos
 - Rios
 - Quebradas

- LEYENDA**
- Manantial
 - Captación
 - Reservorio
 - LLaves de Distribucion
 - Canal Principal
 - Canal Derivador
 - Flujo Recolector del Manantial
 - Lateral 1° Orden
 - Lateral 2° Orden
 - Lateral 3° Orden
 - Manguera
 - Tuberia
 - Bajo Riego
 - Irrigable
 - Camino
 - Bloque de Riego Colindantes
 - Zona Arborea
 - Zona Urbana

Coordinate System: WGS 1984 UTM Zone 18S
 Projection: Transverse Mercator
 Datum: WGS 1984
 False Easting: 500,000.0000
 False Northing: 10,000,000.0000
 Central Meridian: -75.0000
 Scale Factor: 0.9996
 Latitude Of Origin: 0.0000
 Units: Meter

AUTORIZACION NACIONAL DEL AGUA
 MINISTERIO DE AGRICULTURA Y RIEGO

PERU Ministerio de Agricultura y Riego

ANA Autoridad Nacional del Agua

AUTORIDAD ADMINISTRATIVA DEL AGUA X MANTARO
ADMINISTRACIÓN LOCAL DE AGUA AYACUCHO

OTORGAMIENTO DE LICENCIA DE USO DE AGUA AGRICOLA
ALA AYACUCHO

Plano: UBICACIÓN DE LAS FUENTES DE CAPTACION Y ESQUEMA MAYOR
 Junta de Usuarios: JUNTA DE USUARIOS DEL SECTOR HIDRAULICO MENOR CACHI CLASE A
 Comisión de Usuarios: LIRIO BELLAVISTA

Comité de Usuarios de Agua: ACCOCCASA

Aprobado: ALA AYACUCHO
 Revisado: Ing. Marlene Y. Mellisho


Elaborado: Especialista SIG
 Ing. Jossimar Huamán Chipana

Fecha: Abril, 2023

Ubicación: Región: Ayacucho
 Provincia: Huamanga
 Distrito: Tambillo

Plano N°: **PG-01**

Escala: INDICADA
 Fuente: IGN/ANA/PROPIA

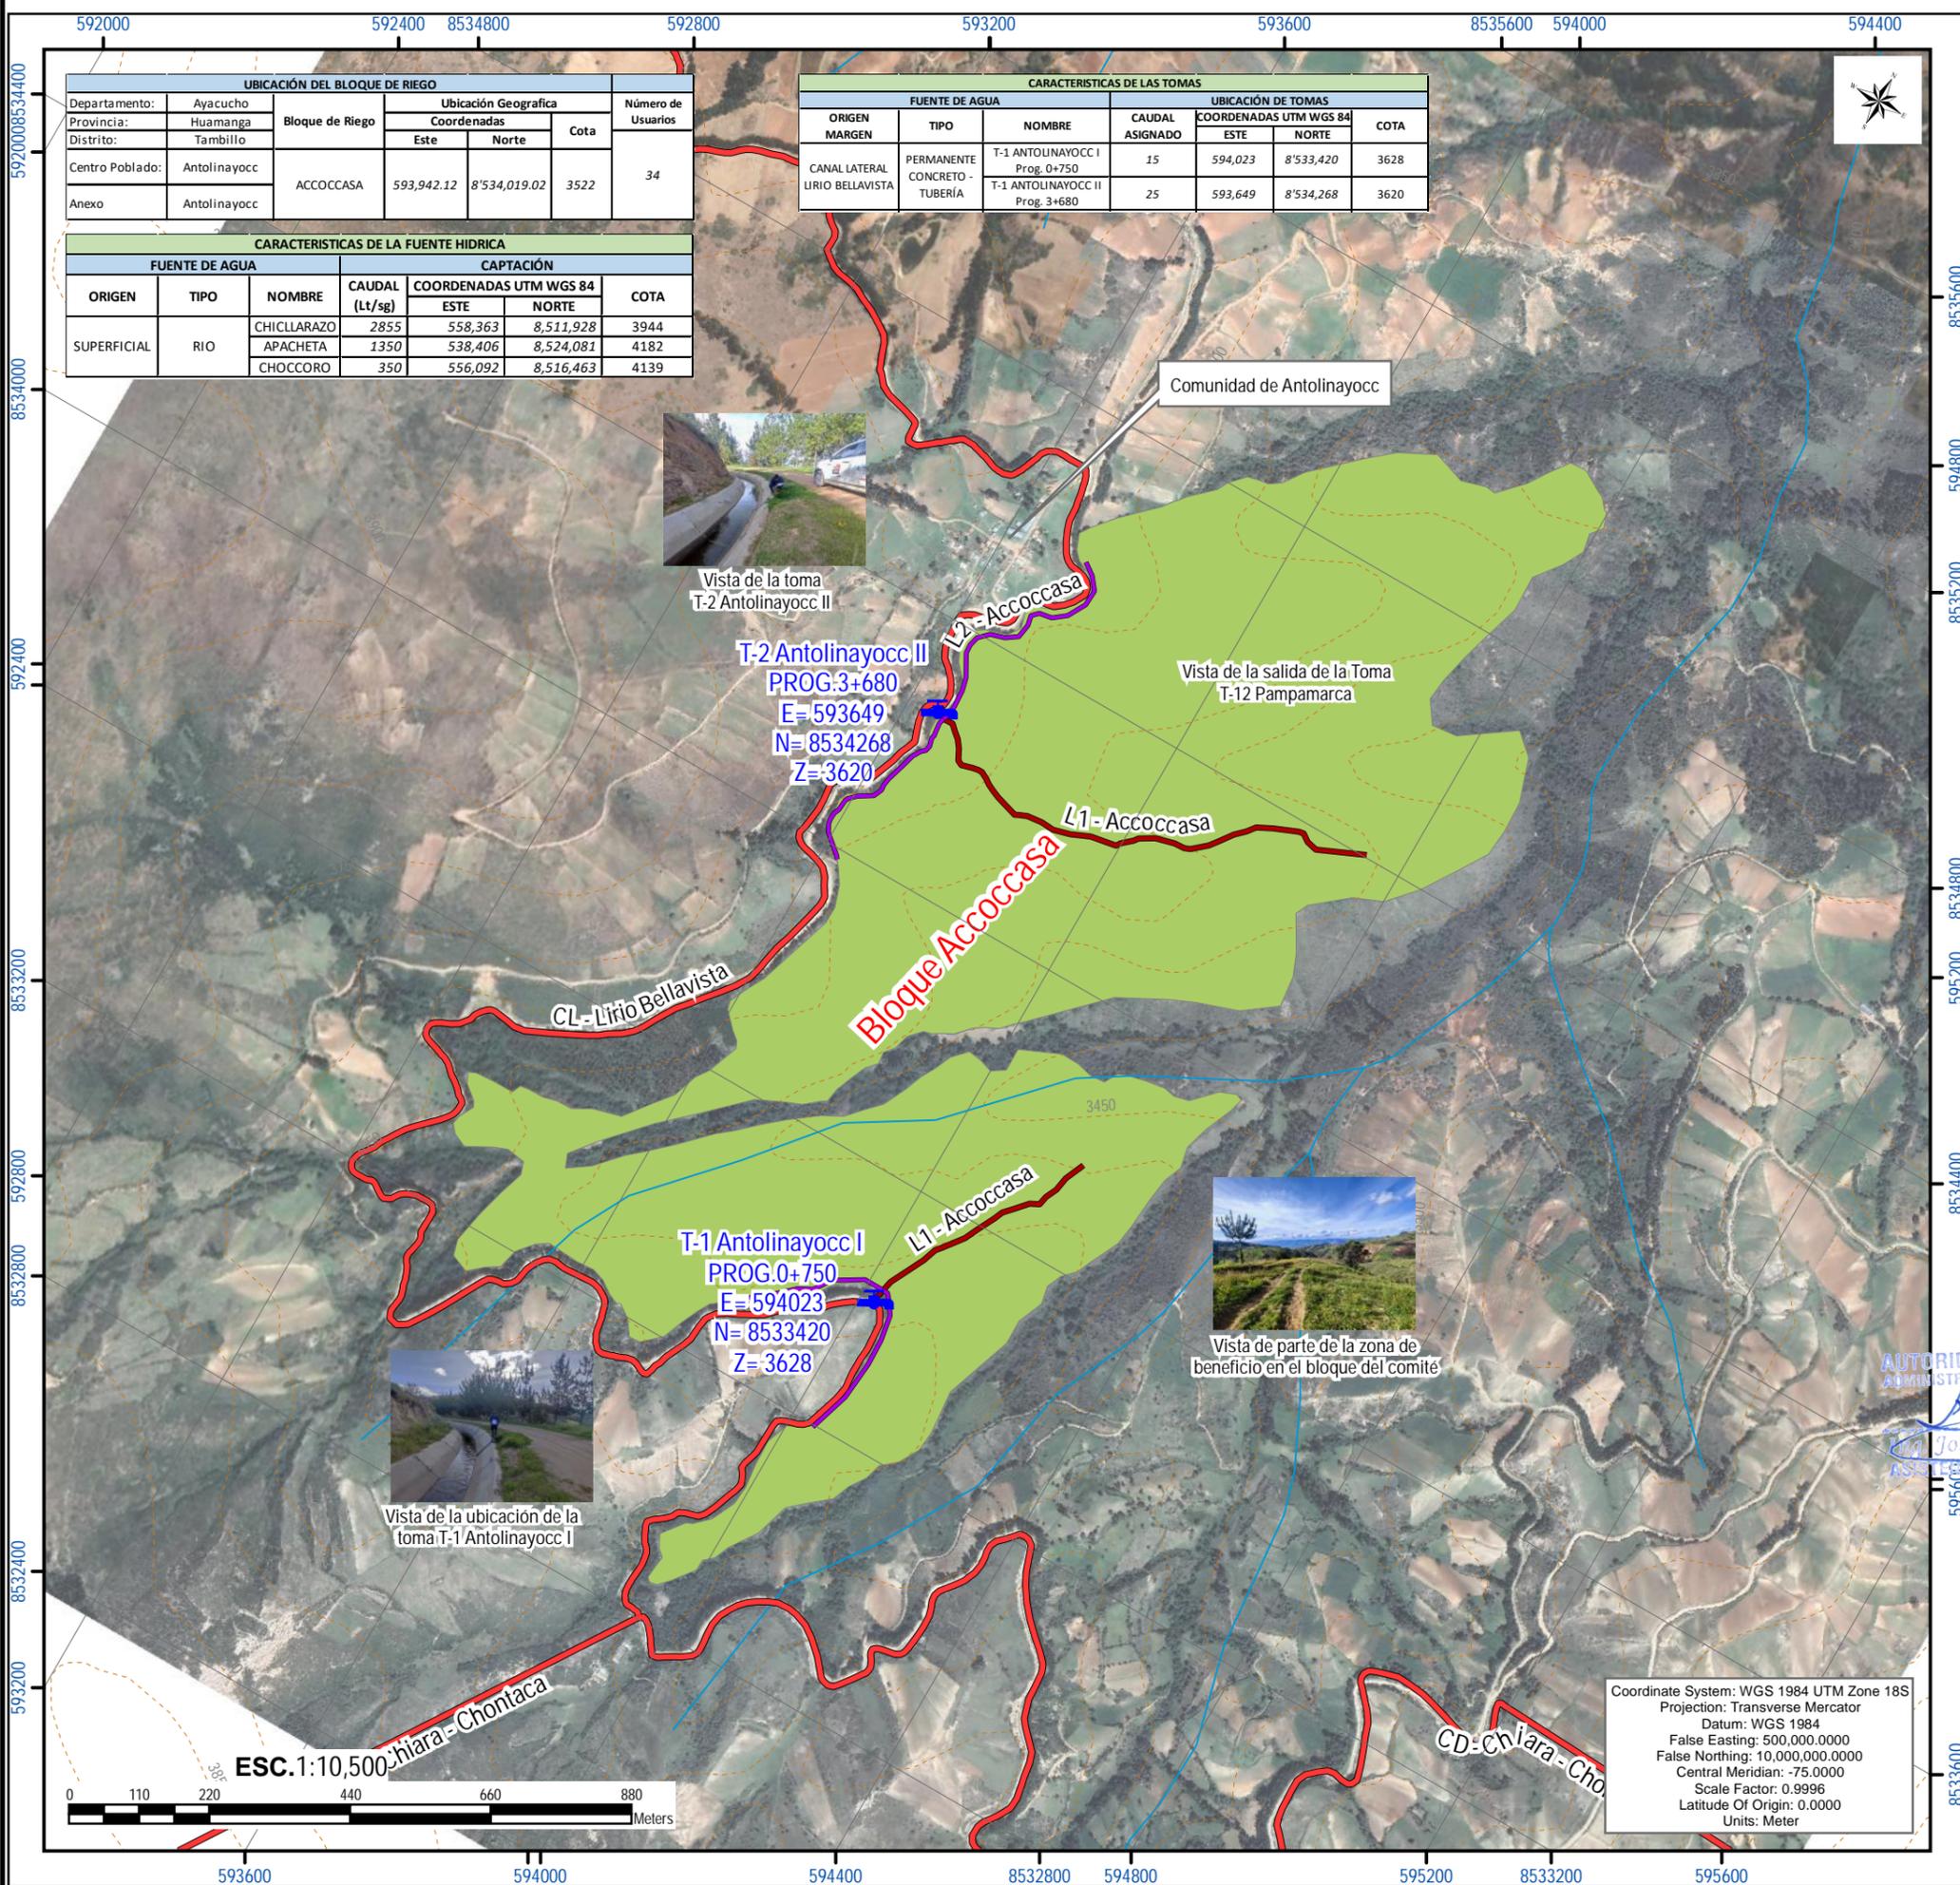

UBICACIÓN DEL BLOQUE DE RIEGO					
Departamento:	Ayacucho	Bloque de Riego	Ubicación Geográfica		Número de Usuarios
Provincia:	Huamanga		Coordenadas	Cota	
Distrito:	Tambillo	ACCOCCASA	Este	Norte	34
Centro Poblado:	Antolinayoc		593,942.12	8'534,019.02	
Anexo:	Antolinayoc				

CARACTERÍSTICAS DE LA FUENTE HIDRICA						
FUENTE DE AGUA			CAPTACIÓN			
ORIGEN	TIPO	NOMBRE	CAUDAL (Lt/sg)	COORDENADAS UTM WGS 84		COTA
				ESTE	NORTE	
SUPERFICIAL	RIO	CHICLLARAZO	2855	558,363	8,511,928	3944
		APACHETA	1350	538,406	8,524,081	4182
		CHOCORO	350	556,092	8,516,463	4139

CARACTERÍSTICAS DE LAS TOMAS							
FUENTE DE AGUA			UBICACIÓN DE TOMAS				
ORIGEN	MARGEN	TIPO	NOMBRE	CAUDAL ASIGNADO	COORDENADAS UTM WGS 84		COTA
					ESTE	NORTE	
CANAL LATERAL LIRIO BELLAVISTA	PERMANENTE	CONCRETO - TUBERÍA	T-1 ANTOLINAYOC I Prog. 0+750	15	594,023	8'533,420	3628
			T-1 ANTOLINAYOC II Prog. 3+680	25	593,649	8'534,268	3620



Vista de la toma T-2 Antolinayoc II

Comunidad de Antolinayoc

T-2 Antolinayoc II
PROG.3+680
E= 593649
N= 8534268
Z= 3620

Vista de la salida de la Toma T-12 Pampamarca



Vista de parte de la zona de beneficio en el bloque del comité


T-1 Antolinayoc I
PROG.0+750
E= 594023
N= 8533420
Z= 3628





Vista de la ubicación de la toma T-1 Antolinayoc I

Coordinate System: WGS 1984 UTM Zone 18S
Projection: Transverse Mercator
Datum: WGS 1984
False Easting: 500,000.0000
False Northing: 10,000,000.0000
Central Meridian: -75.0000
Scale Factor: 0.9996
Latitude Of Origin: 0.0000
Units: Meter

UBICACION ADMINISTRATIVA

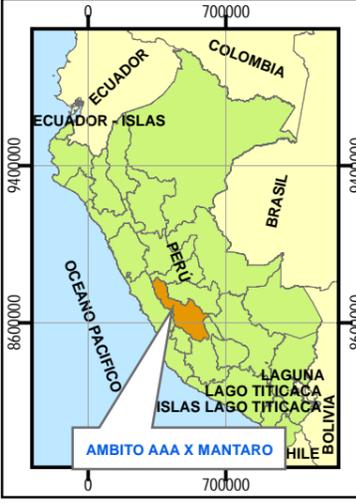

AMBITO DE LA ALA AYACUCHO

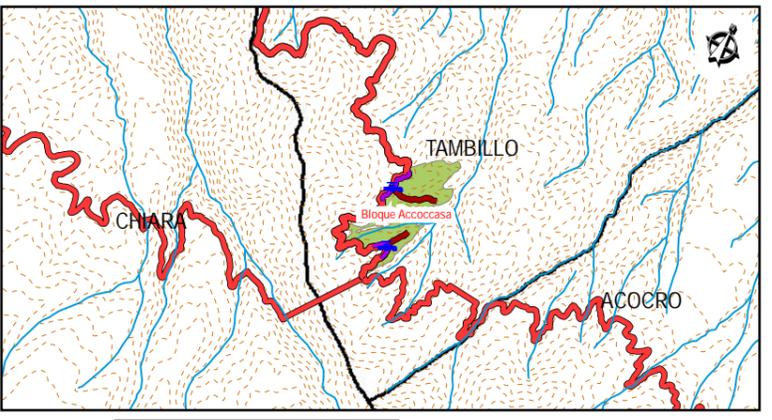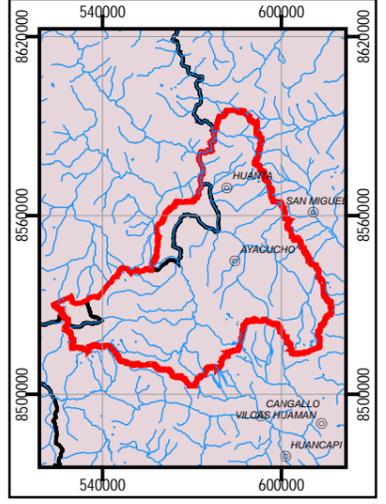

SIGNOS CONVENCIONALES

- Capital de Region
- Capital de Provincia
- Capital de Distrito
- Centros Poblados
- Limite Departamental
- - - Limite Provincial
- - - Limite Distrital
- Zona Urbana
- Via Nacional
- Via Departamental
- Via Vecinal
- Via Ferroviaria
- Curvas de Nivel Princ.
- Curvas de Nivel Sec.
- Lagunas y Lagos
- Rios
- Cuelgadas

LEYENDA

- Manantial
- Captación
- Reservorio
- LLaves de Distribucion
- Canal Principal
- Canal Derivador
- Flujo Recolector del Manantial
- Lateral 1° Orden
- Lateral 2° Orden
- Lateral 3° Orden
- Manguera
- Tubería
- Área/Bloque de Riego
- Área del Comité
- Camino
- Bloque de Riego Colindantes
- Zona Arborea
- Zona Urbana

PERU Ministerio de Agricultura y Riego ANA Autoridad Nacional del Agua

AUTORIDAD ADMINISTRATIVA DEL AGUA X MANTARO
ADMINISTRACIÓN LOCAL DE AGUA AYACUCHO
OTORGAMIENTO DE LICENCIA DE USO DE AGUA AGRICOLA
ALA AYACUCHO

Plano: BLOQUE DE RIEGO ACCOCCASA
 Junta de Usuarios: JUNTA DE USUARIOS DEL SECTOR HIDRAULICO MENOR CACHI CLASE A
 Comisión de Usuarios: LIRIO BELLAVISTA
 Comité de Usuarios de Agua: ACCOCCASA

Aprobado: ALA AYACUCHO	Revisado: Ing. Marlene Y. Mellisho Salas	Ubicación Región: Ayacucho Provincia: Huamanga Distrito: Tambillo
Elaborado: Especialista SIG Ing. Jossimar Huamán Chipana	Escala: INDICADA	
Fecha: Abril, 2023	Fuente: IGN/ANA/PROPIA	Plano N°: PG-02



ESC. 1:10,500