



CUT: 27691-2023

RESOLUCIÓN DIRECTORAL N° 0365-2023-ANA-AAA.MAN

El Tambo, 26 de junio de 2023

LICENCIA DE USO DE AGUA, USO AGRÍCOLA

VISTO:

CUT	27691-2023	Fecha	17 de febrero de 2023
COMITE DE USUARIOS DE AGUA ESCALON-CHUYAPATA			
Representado por:		Documento	
MARCOS POMA TAIPE		DNI 46217836	
Informe Formalización		Fecha	
0043-2023-ANA-AAA.MAN-ALA.HUANC/LARA		15 de junio de 2023	

CONSIDERANDO:

La Resolución Jefatural N° 058-2018-ANA y el Informe de Formalización N° 0043-2023 ANA-AAA.MAN-ALA.HUANC/LARA, de la Administración Local de Agua Huancavelica.

SE RESUELVE:

Artículo 1°

Aprobar la delimitación del Bloque ESCALON-CHUYAPATA, según el plano que forma parte de la presente resolución, el cual tiene un área bajo riego de 15.00 (ha) y su centroide ubicado geográficamente en las coordenadas UTM 541674.00 mE y 8584180.00 mN, DATUM WGS84, zona 18, políticamente en el distrito de Acobamba, provincia de Acobamba, departamento Huancavelica.

Artículo 2°

Otorgar, licencia de uso de agua Superficial por un volumen hasta 133 683.00 m³/año, para uso Agrícola, a favor del "COMITE DE USUARIOS DE AGUA ESCALON-CHUYAPATA", conforme al siguiente detalle:

Titular			
COMITE DE USUARIOS DE AGUA ESCALON-CHUYAPATA			
Clase de Uso	Clase Derecho	Tipo de Uso	
Productivo	Licencia	Agricola	
Bloque riego			Area servicio
ESCALON-CHUYAPATA			15.00
Ubicación del lugar donde se hará uso del agua	Política	Dpto.	Huancavelica
		Prov.	Acobamba
		Dist.	Acobamba
	Administrativa	AAA	Mantaro
		ALA	Huancavelica
	Geográfica	WGS84 UTM, Zona 18, E:541674.00, N:8584180.00	

Origen de fuente natural: Superficial	Riachuelo ESCALON				
Ubicación geográfica de la captación	WGS84 UTM, Zona:18 E:541530.00 N:8587055.00				
Volumen otorgado anual (m ³)	133683.00				
Distribución mensual del volumen otorgado (m³)					
Ene	Feb	Mar	Abr	May	Jun
1989.0	1054.0	925.0	8073.0	13616.0	13725.0
Jul	Ago	Sep	Oct	Nov	Dic
15758.0	20182.0	25693.0	15332.0	11523.0	5813.0

Artículo 3°

El titular de la licencia de uso de agua expedirá los Certificados Nominativos a sus asociados que acrediten la titularidad o posesión legítima del predio conformante del bloque; los que a sola presentación a la Administración Local de Agua correspondiente, se inscriben en el Registro Administrativo de Derechos de Uso de Agua.

Artículo 4°

Inscribir la licencia otorgada mediante la presente resolución en el Registro Administrativo de Derechos de Uso de Agua.

Artículo 5°

Notificar la presente resolución al COMITE DE USUARIOS DE AGUA ESCALON-CHUYAPATA, y su publicación en el portal web de la Autoridad Nacional del Agua.


Artículo 6°

No se otorgará ni registrarán Certificados Nominativos, cuando estos excedan al volumen de agua asignado al bloque.

Regístrese y comuníquese,

FIRMADO DIGITALMENTE

ALBERTO DOMINGO OSORIO VALENCIA
DIRECTOR
AUTORIDAD ADMINISTRATIVA DEL AGUA - MANTARO

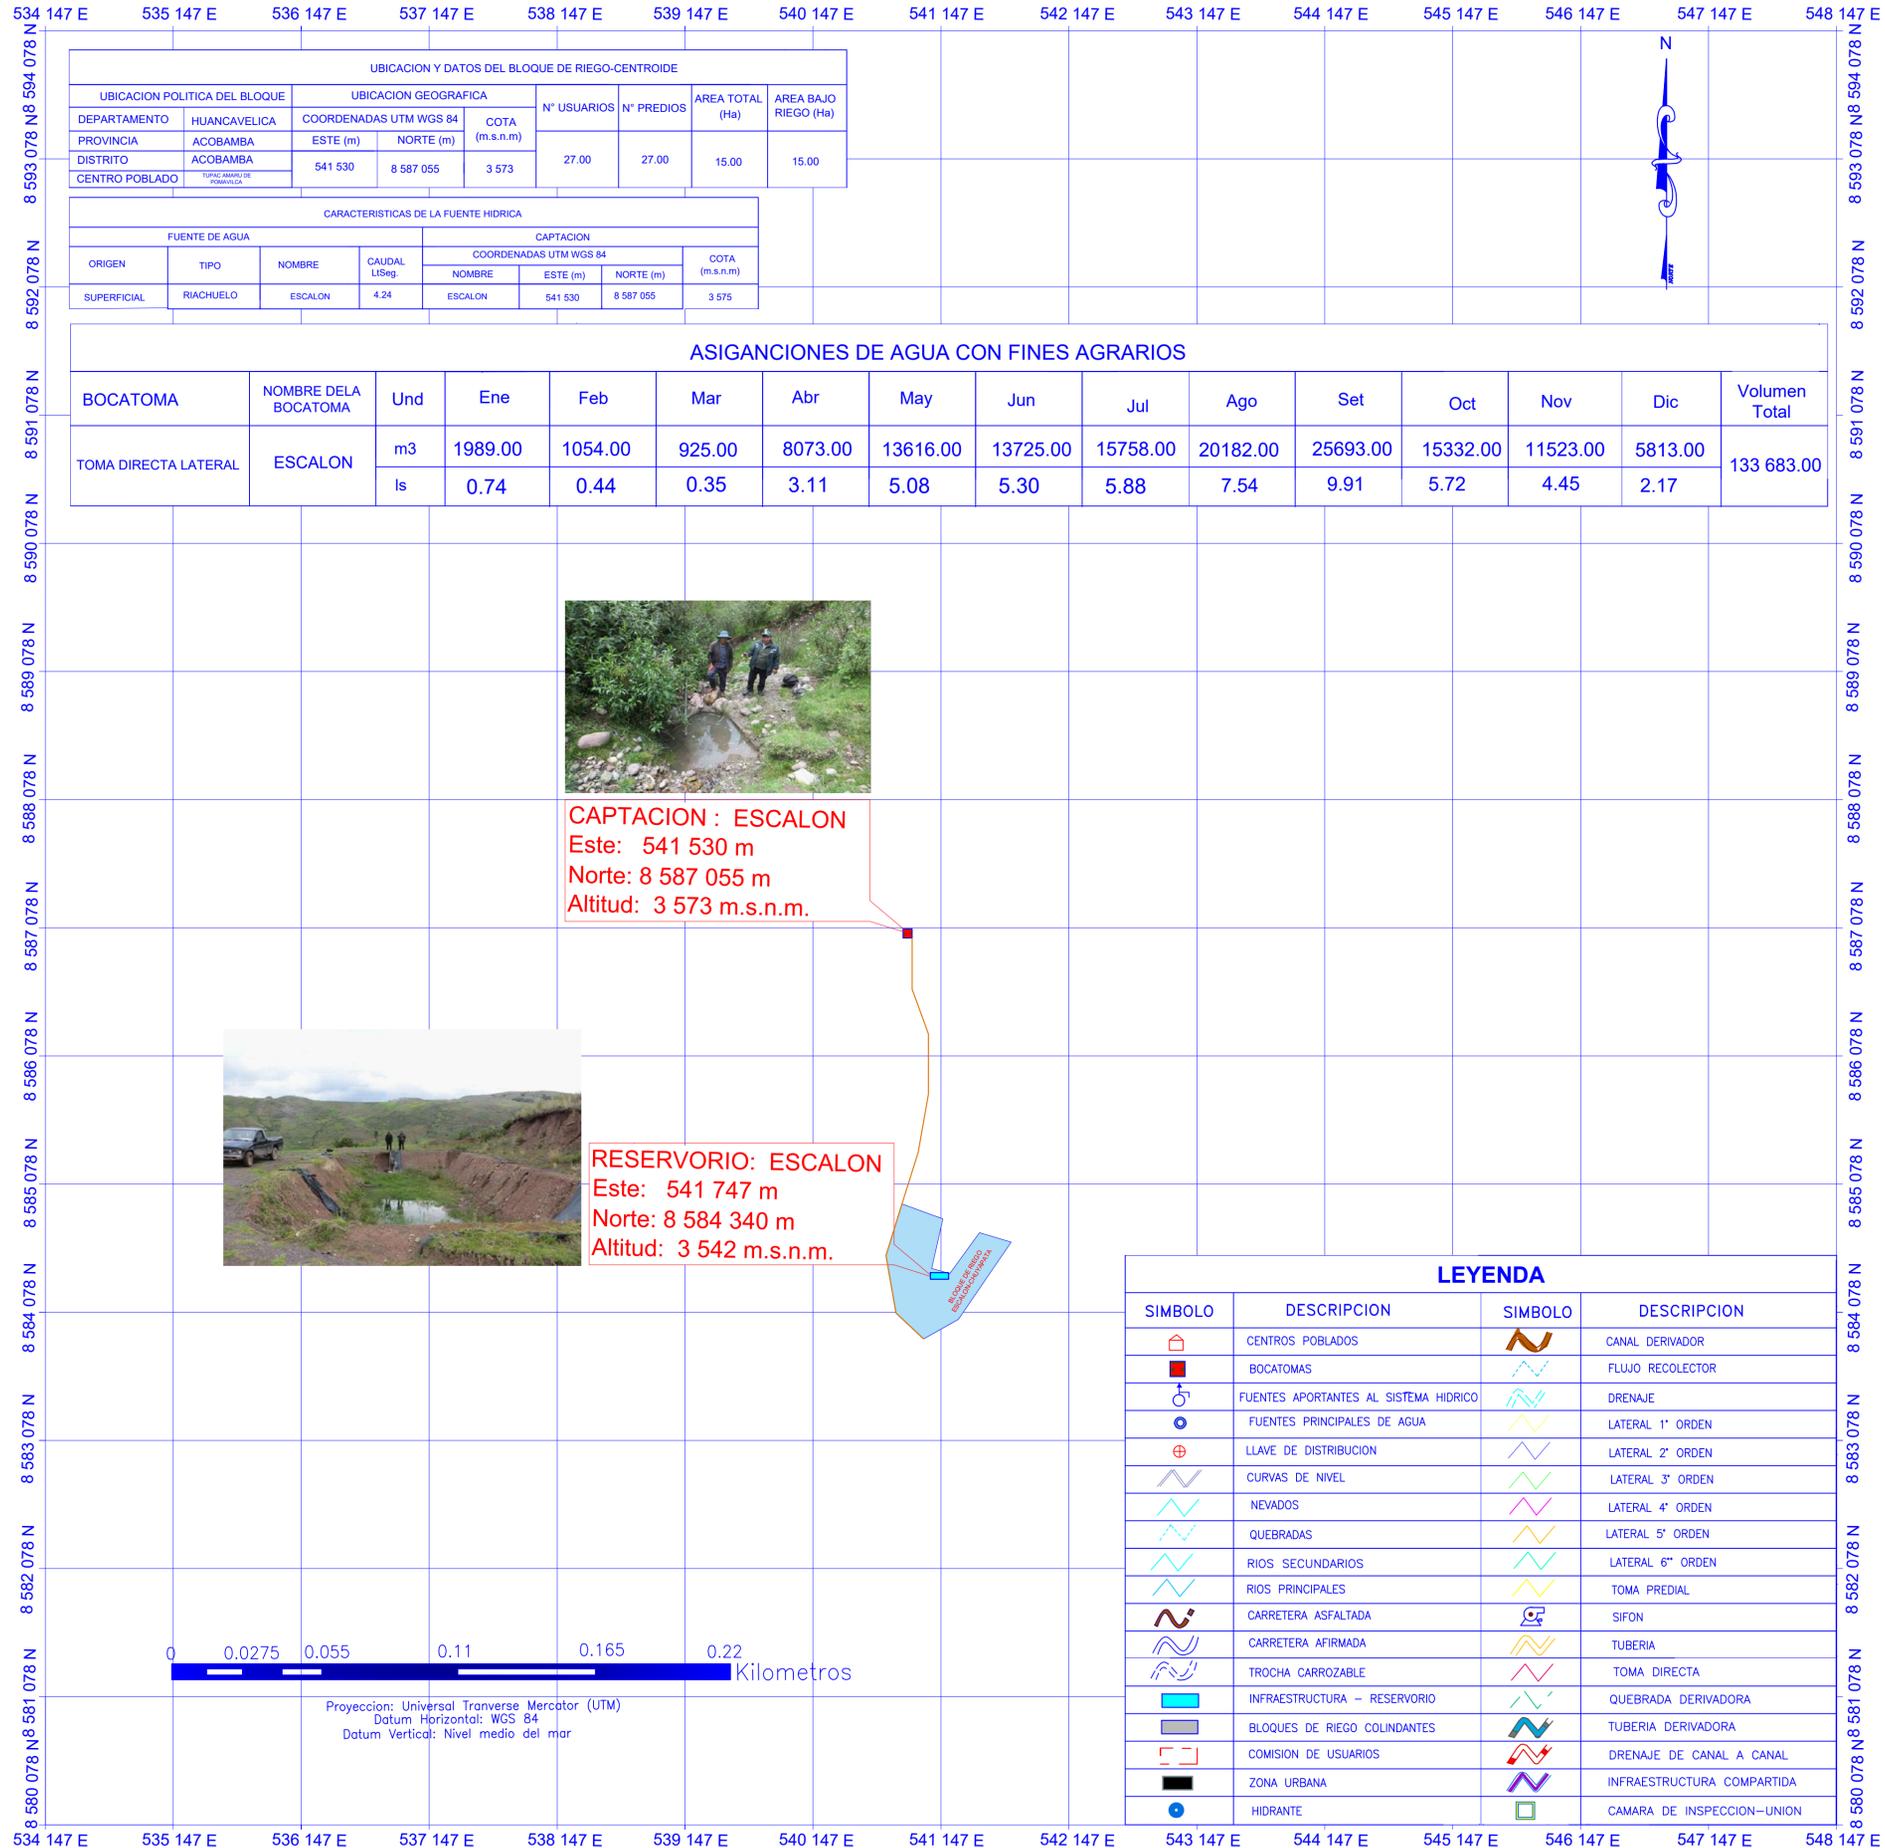

UBICACION Y DATOS DEL BLOQUE DE RIEGO-CENTROIDE								
UBICACION POLITICA DEL BLOQUE		UBICACION GEOGRAFICA			N° USUARIOS	N° PREDIOS	AREA TOTAL (Ha)	AREA BAJO RIEGO (Ha)
DEPARTAMENTO	HUANCAVELICA	COORDENADAS UTM WGS 84		COTA (m.s.n.m)	27.00	27.00	15.00	15.00
PROVINCIA	ACOBAMBA	ESTE (m)	NORTE (m)					
DISTRITO	ACOBAMBA	541 530	8 587 055	3 573				
CENTRO POBLADO	TUPAC AMARU DE HUANCAYUBA							

CARACTERISTICAS DE LA FUENTE HIDRICA							
FUENTE DE AGUA				CAPTACION			
ORIGEN	TIPO	NOMBRE	CAUDAL LISeg	COORDENADAS UTM WGS 84			COTA (m.s.n.m)
				NOMBRE	ESTE (m)	NORTE (m)	
SUPERFICIAL	RIACHUELO	ESCALON	4.24	ESCALON	541 530	8 587 055	3 575

ASIGANCIONES DE AGUA CON FINES AGRARIOS															
BOCATOMA	NOMBRE DELA BOCATOMA	Und	Ene	Feb	Mar	Abr	May	Jun	Jul	Ago	Set	Oct	Nov	Dic	Volumen Total
TOMA DIRECTA LATERAL	ESCALON	m3	1989.00	1054.00	925.00	8073.00	13616.00	13725.00	15758.00	20182.00	25693.00	15332.00	11523.00	5813.00	133 683.00
		ls	0.74	0.44	0.35	3.11	5.08	5.30	5.88	7.54	9.91	5.72	4.45	2.17	



CAPTACION : ESCALON
 Este: 541 530 m
 Norte: 8 587 055 m
 Altitud: 3 573 m.s.n.m.



RESERVORIO: ESCALON
 Este: 541 747 m
 Norte: 8 584 340 m
 Altitud: 3 542 m.s.n.m.

LEYENDA			
SIMBOLO	DESCRIPCION	SIMBOLO	DESCRIPCION
	CENTROS POBLADOS		CANAL DERIVADOR
	BOCATOMAS		FLUJO RECOLECTOR
	FUENTES APORTANTES AL SISTEMA HIDRICO		DRENAJE
	FUENTES PRINCIPALES DE AGUA		LATERAL 1° ORDEN
	LLAVE DE DISTRIBUCION		LATERAL 2° ORDEN
	CURVAS DE NIVEL		LATERAL 3° ORDEN
	NEVADOS		LATERAL 4° ORDEN
	QUEBRADAS		LATERAL 5° ORDEN
	RIOS SECUNDARIOS		LATERAL 6° ORDEN
	RIOS PRINCIPALES		TOMA PREDIAL
	CARRETERA ASFALTADA		SIFON
	CARRETERA AFIRMADA		TUBERIA
	TROCHA CARROZABLE		TOMA DIRECTA
	INFRAESTRUCTURA - RESERVORIO		QUEBRADA DERIVADORA
	BLOQUES DE RIEGO COLINDANTES		TUBERIA DERIVADORA
	COMISION DE USUARIOS		DRENAJE DE CANAL A CANAL
	ZONA URBANA		INFRAESTRUCTURA COMPARTIDA
	HIDRANTE		CAMARA DE INSPECCION-UNION



Proyeccion: Universal Transverse Mercator (UTM)
 Datum Horizontal: WGS 84
 Datum Vertical: Nivel medio del mar

UBICACION ADMINISTRATIVA

AMBITO DE LA ALA-HUANCAVELICA

UBICACION DEL COMITE DE USUARIOS DE AGUA ESCALON-CHUYAPATA EN LA COMISION DE USUARIOS DEL SUB SECTOR HIDRAULICO UPAMAYO-URUBAMBA

UBICACION DEL BLOQUE DE RIEGO ESCALON-CHUYAPATA EN EL COMITE DE USUARIOS DE AGUA ESCALON-CHUYAPATA

MINISTERIO DE AGRICULTURA
 AUTORIDAD NACIONAL DEL AGUA
 ADMINISTRACION LOCAL DEL AGUA HUANCAYUBA

Ing. LUIS A. TRUMISIONCO ARCE
 CIP. N° 68237
 PROFESIONAL EN RECURSOS HIDRICOS

PERÚ
 Ministerio de Agricultura y Riego

Autoridad Nacional del Agua

AUTORIDAD ADMINISTRATIVA DEL AGUA X MANTARO
 ADMINISTRACION LOCAL DEL AGUA HUANCAYUBA

Autoridad Nacional del Agua

OTORGAMIENTO DE LICENCIA DE USO DE AGUA AGRICOLA ALA-HUANCAVELICA

Mapa: BLOQUE DE RIEGO ESCALON-CHUYAPATA

Junta de Usuarios: SICRA-LIRCAY-URUBAMBA CLASE B	Sector de Riego: SECTOR HIDRAULICO MENOR SICRA-LIRCAY-URUBAMBA CLASE B
Comision de Usuarios: UPAMAYO-URUBAMBA	Sub Sector de Riego: SUBSECTOR HIDRAULICO UPAMAYO-URUBAMBA
Comite de Usuarios de Agua: ESCALON-CHUYAPATA	

Departamento: HUANCAVELICA	Provincia: ACOBAMBA	Distrito: ACOBAMBA
----------------------------	---------------------	--------------------

Aprobado: AAA Mantaro	Escala: 1: 10000	Plano:
Revisado: ALA-Huancavelica	Fecha: Junio- 2023	
Elaborado:	Fuente: Propio	

01