



"Año del Buen Servicio al Ciudadano"

## RESOLUCIÓN DIRECTORAL

Nro. 3378 -2017-ANA/AAA I C-O

Arequipa,

VISTOS: 11 DIC 2017

El expediente administrativo de **CUT 164731-2017**, presentado por la Comisión de Usuarios de Agua del Sub Sector Hidráulico Cajamayo, sobre Formalización de Licencia de Uso de Agua con fines agrarios, y,

### CONSIDERANDO:

**Que, el artículo 15°** inciso 7) de la Ley 29338, Ley de Recursos Hídricos, establece como función de la Autoridad Nacional del Agua la de otorgar, modificar y extinguir previo estudio técnico Derechos de Uso de Agua.

**Que, la Segunda Disposición Complementaria Final** de la acotada Ley, establece que los usuarios que no cuenten con derechos de uso de agua, pero que estén usando el recurso natural de manera pública, pacífica y continua con una antigüedad mayor a los cinco (5) años, computados a partir de la vigencia de la Ley 29338 "Ley de Recursos Hídricos", pueden solicitar a la Autoridad Nacional del Agua el correspondiente derecho de uso de agua.

**Que, según el Tribunal Constitucional** Peruano, "... El agua, como recurso natural, no sólo contribuye directamente a la consolidación de los derechos fundamentales en mención, sino que desde una perspectiva extra personal incide sobre el desarrollo social y económico del país a través de las políticas que el Estado emprende en una serie de sectores. Tal es el caso de la agricultura, la minería, el transporte, la industria, etc. Puede decirse por consiguiente que gracias a su existencia y utilización se hace posible el crecimiento sostenido y la garantía de que la sociedad en su conjunto no se vea perjudicada, en el corto, mediano y largo plazo..."<sup>1</sup>.

**Que, en este contexto, debe entenderse** que la licencia de uso es un derecho de agua permanente, en virtud al cual la autoridad de aguas en representación del Estado Peruano, garantiza el acceso al recurso hídrico en cantidad, calidad y oportunidad, bajo los términos y condiciones establecidos en los documentos técnicos que sustentan el expediente. Habiéndose cumplido con acreditar la representación legal y los presupuestos técnicos y legales de ley, debe accederse a la petición.

**Que, el informe Técnico N° 077-2017\_ANA-AAA.CO-ALA.CM.**, formulado por el Administrador Local de Agua, se evaluó el cumplimiento con los requisitos previstos y la Memoria Descriptiva, cuyo contenido fue verificado durante la inspección ocular, y se concluyó que es procedente otorgar licencia de uso de agua con fines agrarios a la Comisión de Usuarios de Agua del Sub Sector Hidráulico Cajamayo



<sup>1</sup> SENTENCIA - EXP. N.° 06534-2006-PA/TC- LIMA, TRIBUNAL CONSTITUCIONAL DEL PERÚ, FUNDAMENTO 19.

**"Año del Buen Servicio al Ciudadano"**

**Que,** el informe Técnico N° 259-2017-ANA-AAA-CO-I-SDARH, de la Sub Dirección de Administración de Recursos Hídricos concluye que corresponde aprobar la delimitación del Bloque "Cuyanca", y otorgar licencia de uso de agua superficial a favor de la Comisión de Usuarios de Agua del Sub Sector Hidráulico Cajamayo

**Que,** estando a lo opinado mediante Informe Legal que precede, con el visto bueno de la Unidad de Asesoría Jurídica, de la Sub Dirección de Administración de Recursos Hídricos, de conformidad con lo establecido en el Art. 38, literal c) del Decreto Supremo N° 006-2010-AG, Reglamento de Organización y Funciones de la Autoridad Nacional del Agua; y según la Resolución Jefatural N° 050-2010-ANA y Resolución Jefatural 255-2017-ANA.

**SE RESUELVE:**

**ARTÍCULO 1°.-** Aprobar la delimitación del Bloque "Cuyanca", según el plano que forma de la memoria respectiva, el cual tiene un área bajo riego de 17.215 has, ubicado geográficamente de acuerdo al siguiente detalle:

PUNTOS	COORDENADAS UTM DATUM (WGS'84)	
	ESTE (X)	NORTE (Y)
N	769 420	8 270 046
S	769 228	8 269 232
E	769 557	8 269 926
W	768 516	8 269 307

Políticamente se ubica en el Distrito de Machahuay, Provincia Castilla y Región Arequipa al cual pertenece la Comisión de Usuarios de Agua del Sub Sector Hidráulico Cajamayo.

**ARTÍCULO 2°.-** Otorgar, licencia de uso de agua superficial para uso agrícola a favor de la Comisión de Usuarios de Agua del Sub Sector Hidráulico Cajamayo para aprovechar un volumen anual de hasta 387 778,0 m<sup>3</sup>, proveniente de la Quebrada Cajamayo; que se ubica políticamente en el Distrito de Machahuay, Provincia Castilla y Región Arequipa según el siguiente detalle:

**Características de la Fuente**

Fuente de Agua		Ubicación de la Captación							
		Política			Hidrográfica	Geográfica			
Tipo	Nombre	Dpto.	Provincia	Distrito	Cuenca	Datum	Zona	Proyección UTM, Datum Horizontal	
								Este (m)	Norte (m)
superficial	Quebrada Cajamayo	Arequipa	Castilla	Machahuay	Camaná Majes	WGS84	18 S	769 807	8 270 186





**"Año del Buen Servicio al Ciudadano"**

**Desagregación Mensual**

Descripción	Meses												Total
	ENE	FEB	MAR	ABR	MAY	JUN	JUL	AGO	SEP	OCT	NOV	DIC	
Asignación (m3)	16,434	8,459	26,068	34,861	31,756	29,766	31,167	34,533	41,799	52,063	42,460	38,412	387,778

**ARTÍCULO 3°.-** El titular de la licencia de uso de agua expedirá los Certificados Nominativos que representan una parte de la asignación de agua que le corresponde a cada uno de los integrantes del bloque, y deberá remitirlos a la Administración Local de Agua en un plazo no mayor de treinta (30) días naturales contados desde la notificación de la presente resolución, para su aprobación.

**ARTÍCULO 4°.-** Remítase copia de la presente a la Dirección de Administración de Recursos Hídricos y a la Sub Dirección de Administración de Recursos Hídricos para que disponga la inscripción de la misma en el Registro Administrativo de Derechos de Uso de Agua.

**ARTÍCULO 5°.-** Encomendar a la Administración Local de Agua Camaná - Majes la notificación de la presente a la Comisión de Usuarios de Agua del Sub Sector Hidráulico Cajamayo.

**REGÍSTRESE Y COMUNIQUESE**

ADOV/mot








**AUTORIDAD NACIONAL DEL AGUA**  
AUTORIDAD ADMINISTRATIVA DEL AGUA I  
CAPLINA - CCOÑA

Ing. Alberto Domingo Osorio Valencia  
DIRECTOR



3378

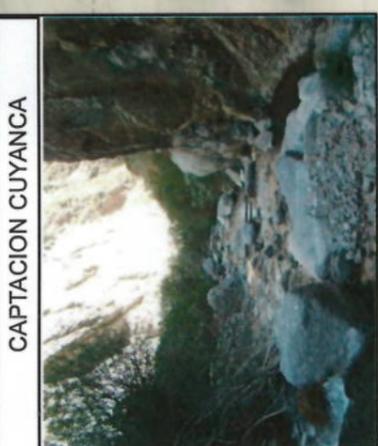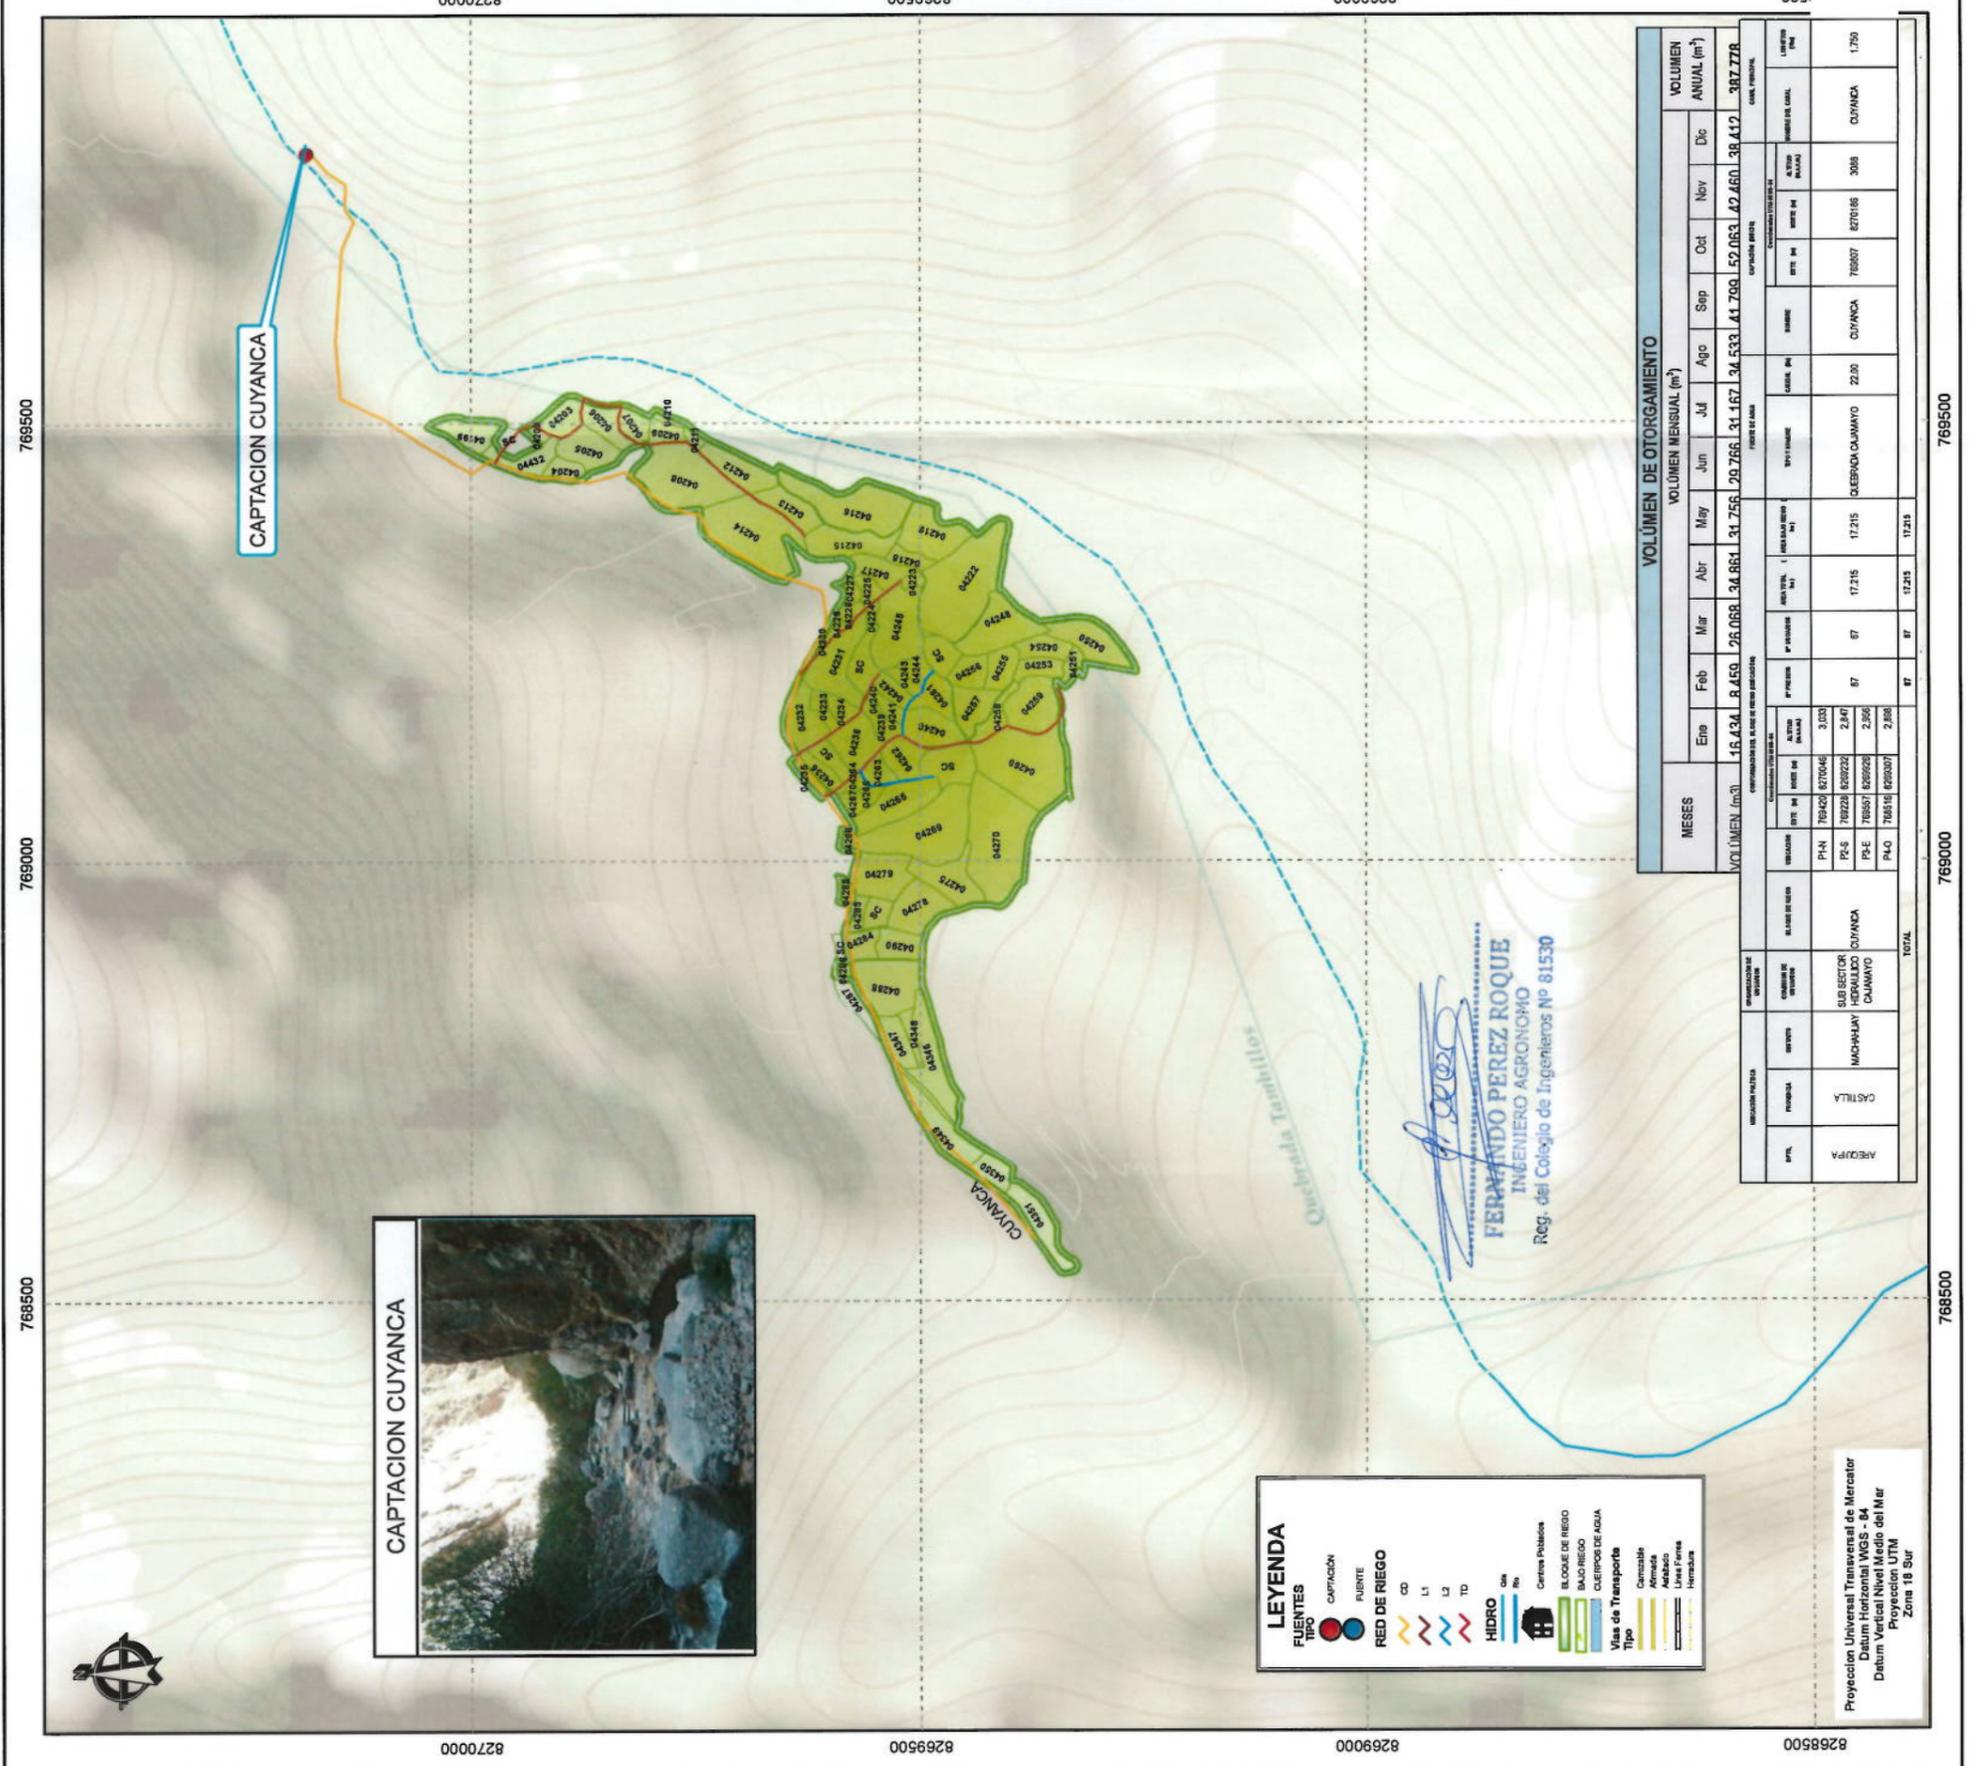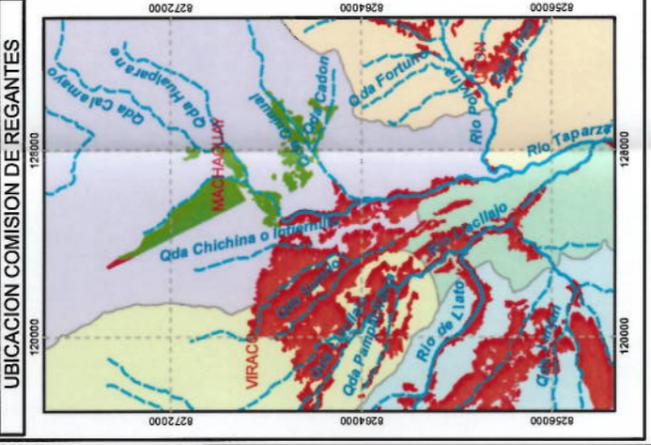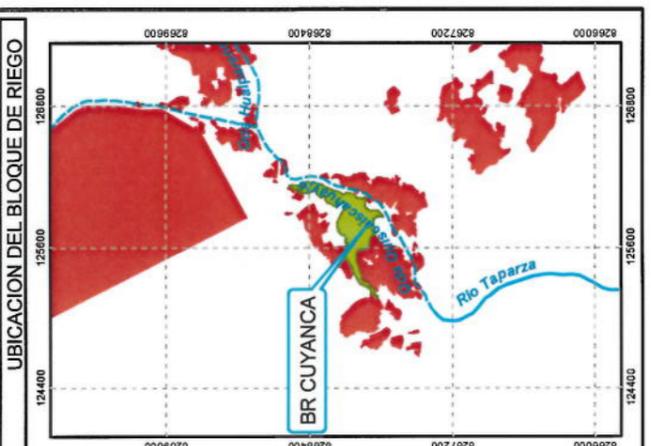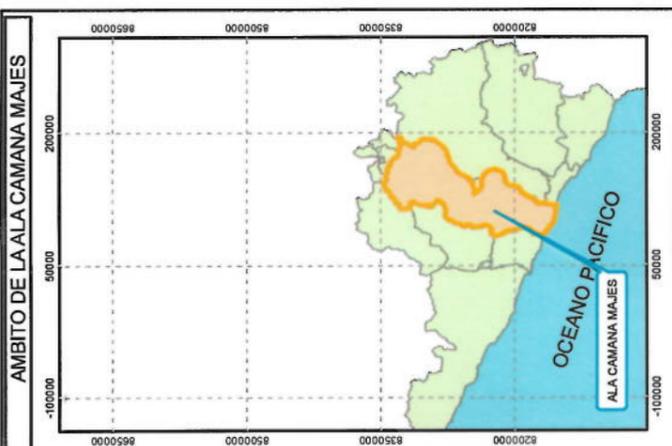

**LEYENDA**

**FUENTES**  
 TIPO: CAPTACION, FUENTE

**RED DE RIEGO**  
 CD, L1, L2, TD

**HIDRO**  
 Can, Rio, Centro Poblado

**BLOQUE DE RIEGO**  
 BLOQUE DE RIEGO, CUERPOS DE AGUA

**Vias de Transporte**  
 Tipo: Carretera, Camino, Arroyo, Linea Fierro, Hormadura

**FERNANDO PEREZ ROQUE**  
 INGENIERO AGRONOMO  
 Reg. del Colegio de Ingenieros N° 81530

**VOLUMEN DE OTORGAMIENTO**

MESES	VOLUMEN MENSUAL (m³)												VOLUMEN ANUAL (m³)	
	Ene	Feb	Mar	Abr	May	Jun	Jul	Ag	Sep	Oct	Nov	Dic	
VOLUMEN (m³)	16.434	8.450	26.088	34.861	34.756	20.766	34.167	34.533	41.790	52.063	42.460	38.412	387.778	
<table border="1"> <thead> <tr> <th colspan="2">COMUNIDAD REGANTE</th> </tr> <tr> <th>OTORGAMIENTO</th> </tr> </thead> <tbody> <tr> <td>PI-N</td><td>769420</td><td>827046</td><td>3.000</td><td></td><td></td><td></td><td></td><td></td><td></td><td></td><td></td><td></td><td></td> </tr> <tr> <td>PS-E</td><td>769228</td><td>829228</td><td>2.847</td><td></td><td></td><td></td><td></td><td></td><td></td><td></td><td></td><td></td><td></td> </tr> <tr> <td>PS-E</td><td>769357</td><td>829928</td><td>2.200</td><td></td><td></td><td></td><td></td><td></td><td></td><td></td><td></td><td></td><td></td> </tr> <tr> <td>PA-O</td><td>769318</td><td>829307</td><td>2.200</td><td></td><td></td><td></td><td></td><td></td><td></td><td></td><td></td><td></td><td></td> </tr> <tr> <td><b>TOTAL</b></td> <td></td><td></td><td></td><td></td><td></td><td></td><td></td><td></td><td></td><td></td><td></td><td></td><td></td> </tr> </tbody> </table>														COMUNIDAD REGANTE		COMUNIDAD REGANTE		COMUNIDAD REGANTE		COMUNIDAD REGANTE		COMUNIDAD REGANTE		COMUNIDAD REGANTE		COMUNIDAD REGANTE		OTORGAMIENTO	PI-N	769420	827046	3.000											PS-E	769228	829228	2.847											PS-E	769357	829928	2.200											PA-O	769318	829307	2.200											<b>TOTAL</b>																										
COMUNIDAD REGANTE		COMUNIDAD REGANTE		COMUNIDAD REGANTE		COMUNIDAD REGANTE		COMUNIDAD REGANTE		COMUNIDAD REGANTE		COMUNIDAD REGANTE	
OTORGAMIENTO	OTORGAMIENTO	OTORGAMIENTO	OTORGAMIENTO	OTORGAMIENTO	OTORGAMIENTO	OTORGAMIENTO	OTORGAMIENTO	OTORGAMIENTO	OTORGAMIENTO	OTORGAMIENTO	OTORGAMIENTO	OTORGAMIENTO	OTORGAMIENTO	
PI-N	769420	827046	3.000	
PS-E	769228	829228	2.847	
PS-E	769357	829928	2.200	
PA-O	769318	829307	2.200	
<b>TOTAL</b>	

Proyeccion Universal Transversal de Mercator  
 Datum Horizontal WGS-84  
 Datum Vertical Muro del Mar  
 Pseudocilindrico UTM  
 Zona 18 Sur

**PERÚ**  
 Ministerio de Agricultura y Riego  
 AUTORIDAD NACIONAL DEL AGUA I  
 CAPLINA OCOÑA  
 ADMINISTRACION LOCAL DE AGUA CAMANA-MAJES

**OTORGAMIENTO DE LICENCIA DE USO DE AGUA AGRARIO**  
**ALA CAMANA - MAJES**

**BLOQUE DE RIEGO CUYANCA**

Mapa:  
 Junta de Usuarios: CASTILLA ALTA  
 Sector de Riego: CUYANCA  
 Comision de Usuarios: SUB SECTOR HIDRAULICO CAJAMAYO  
 Departamento: AREQUIPA  
 Provincia: CASTILLA  
 Distrito: MACHAGUAY  
 Aprobado: AAAI CAPLINA OCOÑA  
 Escala: 1:300,000  
 Revisado: ALA CAMANA MAJES  
 Fecha: OCTUBRE  
 Elaborado Por: RORY V. BERNAL ESPINEL  
 Fuente: ING. INEI, ANA, PROPIA SIG #24/NOVIEMBRE/2017