




DETALLES DEL PUNTO DE CAPTACION							
Tipo y Nombre de la Fuente	Ubicación Geográfica Coordenadas UTM WGS-84 Zona 19S		Características de la Captación		Linea de Conduccion		
	Este (m)	Norte (m)	Margen	Tipo de Captación e Infraestructura Permanente / Rustico	Material	Long. Total	Díámetro
Manantial Mana	350273	8572546	-		Tubería PVC	5 m	2 pulgadas
Ubicación de Infraestructura de Almacenamiento			Linea de Conduccion			Ubicación de la Unidad Operativa Coordenadas UTM WGS-84 Zona 19S	
Coordenadas UTM WGS-84 Zona 19S			Material	Capacidad	Material	Long. Total	Díámetro
Este (m)	Norte (m)						
350276	8572544		Polietileno	0.20 m3	Tubería HDPE	1100 m	1 pulgada
						Este (m)	Norte (m)
						351397	8572484



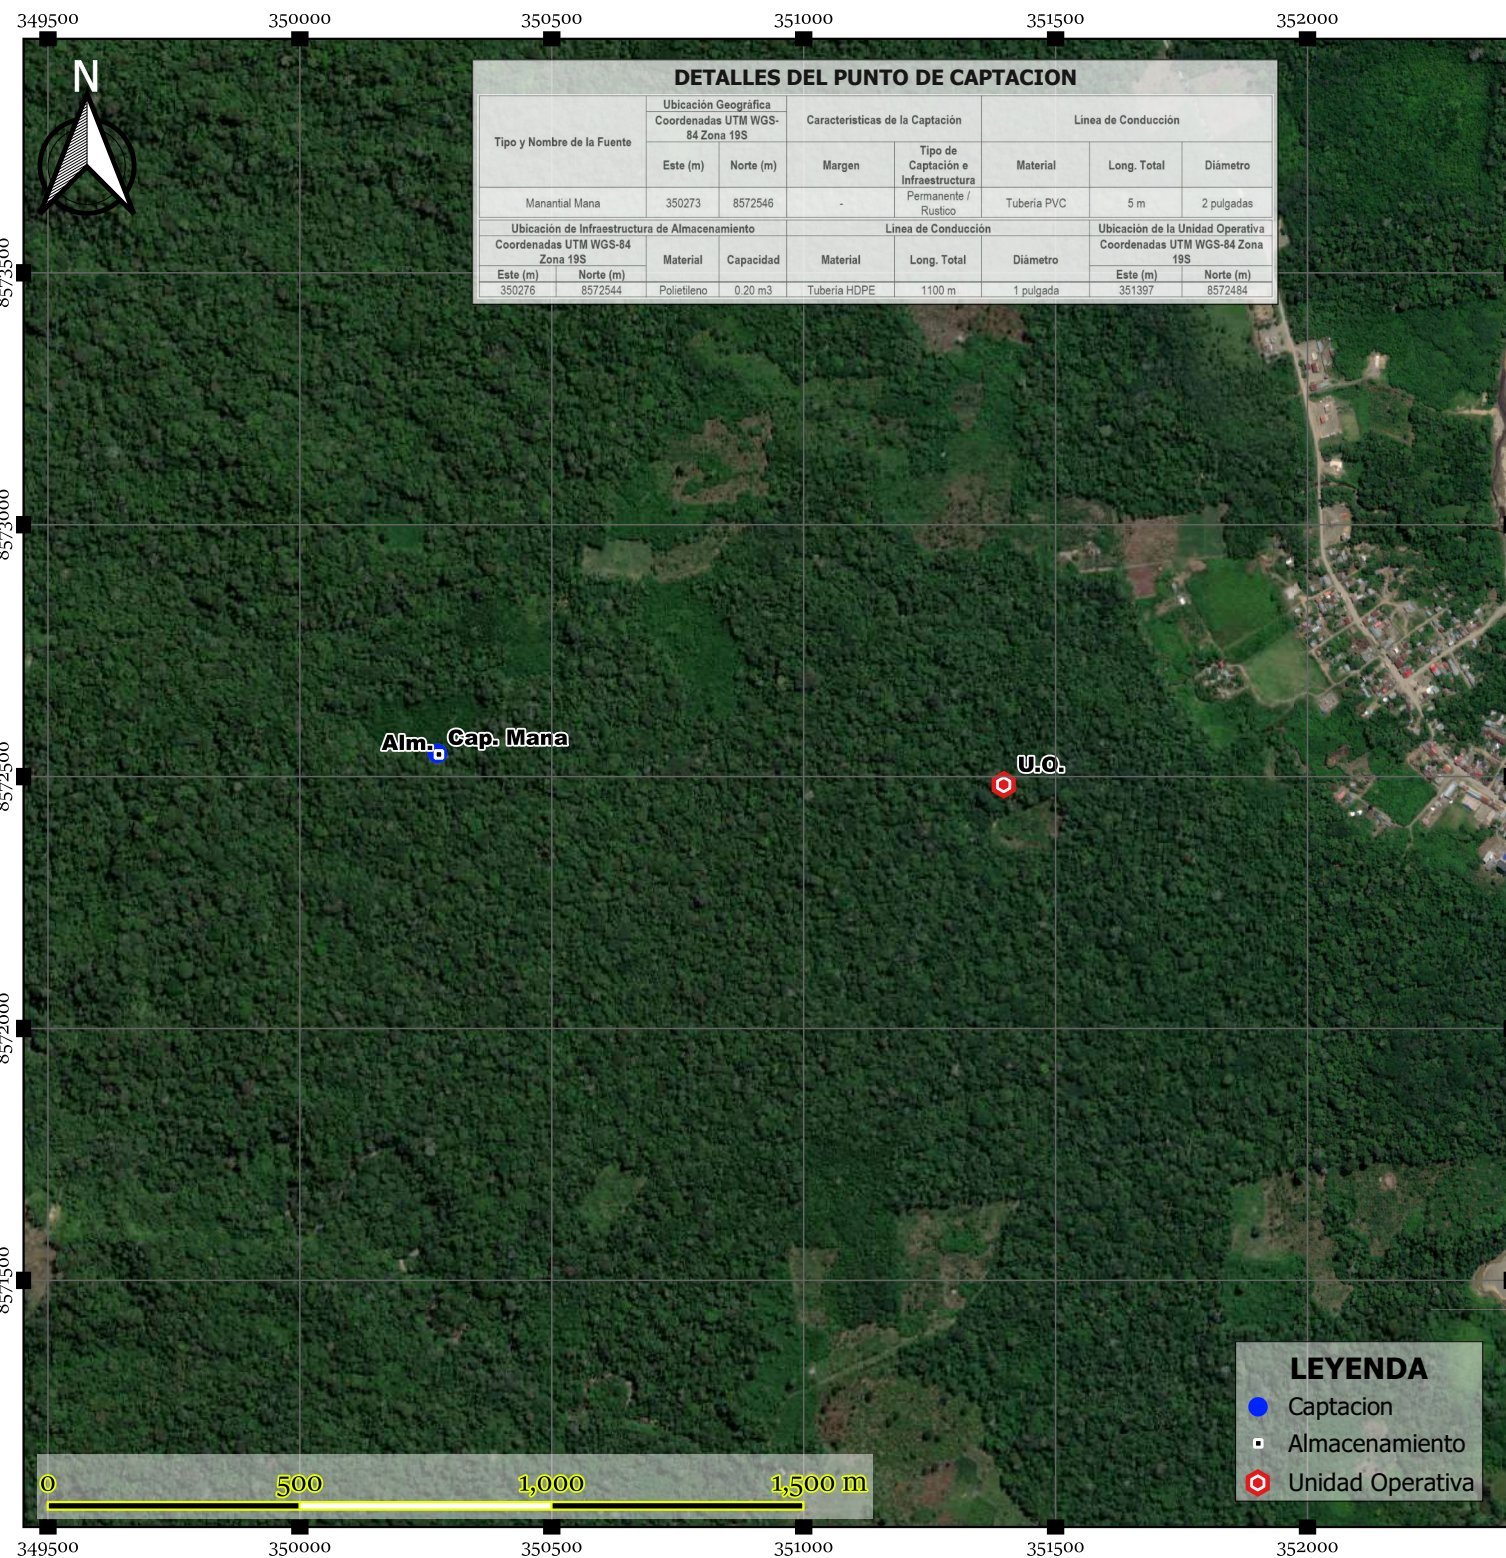

Titular : **RUSBELL ROBERT CARDENAS PEREZ**
DNI N° 74171678

Unidad Operativa : **PREDIO RURAL - CENTRO POBLADO PUNKIRI CHICO**

Procedimiento : **OTORGAMIENTO DE LICENCIA DE USO DE AGUA**

Codigo Unico de Tramite - CUT : 174890-2025
Escala : 1 : 15 000
Fecha : Setiembre 2025
Proyeccion Universal Transverse Mercator
Datum Horizontal : WGS 84
Datum Vertical : Nivel Medio del Mar
Zona : 19 Sur