



AUTORIDAD NACIONAL DEL AGUA
ADMINISTRACIÓN LOCAL DE AGUA MANTARO

RESOLUCIÓN ADMINISTRATIVA N° 612 -2013-ANA-ALA MANTARO

Huancayo, 10 2 OCT 2013

VISTO:

La Solicitud con Registro ALA MANTARO N° 469-2013, presentado por don Fortunato Suarez Ildefonso – Presidente de la Comunidad Campesina de Huala, rectificación de faja marginal; y

CONSIDERANDO:

Que, según escrito del visto el administrado en representación de la Comunidad Campesina de Huala peticiona rectificación de delimitación de la faja marginal del riachuelo Hualá – margen izquierda, argumentando que en algunos lugares el curso del río ha variado;

Que, mediante Resolución Administrativa N° 528-2007- ATDRM/DRA-J, de fecha 07.12.2007, la ex Administración Técnica del Distrito de Riego Mantaro hoy Administración Local de Agua Mantaro, delimitó la faja marginal del riachuelo Huala margen izquierda en 4.00 m, en una longitud de 1,060.42 ml, mediante coordenadas UTM (Datum PSAD'56), georeferenciado en hitos, ubicado en el sector "Paucar – Huala", anexo Huala, distrito de Yauli, provincia de Jauja, departamento y región Junín;

Que, en atención a la solicitud presentada, personal de la Administración Local de Agua Mantaro, ha realizado inspección técnica ocular in situ, el 14 de mayo de 2013 y mediante Informe Técnico N° 048-2013-ANA-ALA MANTARO/CBH de fecha 10.07.2013, concluye que habiéndose realizado un estudio minucioso, se debe actualizar y precisar las coordenadas UTM en el plano, a fin que el cauce del río fluya por una sección hidráulica con capacidad de conducir los caudales máximos que se presenten a fin de prevenir el desborde de sus aguas, respetando los bienes asociados al agua como son las fajas marginales, y minimizar los impactos negativos al medio ambiente; en consecuencia a fin de lograr el objetivo señalado, se debe actualizar y precisar las coordenadas UTM del plano, dejando sin efecto legal la Resolución Administrativa N° 528-2007-ATDRM/DRA-J de fecha 07.12.2007, debiéndose considerar los lineamientos establecidos durante la inspección técnica ocular, en la que se vuelve a delimitar la faja marginal del riachuelo Huala margen izquierda, conforme a los parámetros técnicos establecidos, determinando un tramo de 1,020.38 ml, área intangible que colinda con los predios agrícolas pertenecientes a la Comunidad Campesina de Huala, elaborándose para tal efecto el plano desde el Hito -01 al Hito - 39 a escala 1/1,000 georeferenciado en coordenadas UTM (sistema PSAD'56), de acuerdo con el siguiente detalle;



CUADRO DE COORDENADAS UTM FAJA MARGINAL DEL RIACHUELO HUALA MARGEN IZQUIERDA				
HITOS	TRAMO	LONGITUD (m)	ESTE (x)	NORTE (y)
H-01	H-01-H-02	26,02	449449,8060	8703585,6590
H-02	H-02-H-03	29,52	449426,2845	8703574,5431
H-03	H-03-H-04	11,26	449407,9972	8703597,7219
H-04	H-04-H-05	12,71	449399,9432	8703605,5852
H-05	H-05-H-06	23,42	449387,3373	8703603,9741
H-06	H-06-H-07	38,99	449369,5649	8703588,7276
H-07	H-07-H-08	14,14	449366,0204	8703549,8958
H-08	H-08-H-09	30,83	449356,2462	8703539,6775
H-09	H-09-H-10	31,13	449325,5018	8703541,9201
H-10	H-10-H-11	15,03	449297,1858	8703528,9956
H-11	H-11-H-12	9,27	449282,3660	8703531,4791
H-12	H-12-H-13	12,92	449273,7676	8703528,0239
H-13	H-13-H-14	64,35	449270,2082	8703515,5991
H-14	H-14-H-15	13,33	449224,5436	8703470,2615
H-15	H-15-H-16	17,12	449211,2890	8703471,6619
H-16	H-16-H-17	17,82	449195,1467	8703465,9450
H-17	H-17-H-18	28,22	449181,4054	8703454,5991
H-18	H-18-H-19	21,94	449160,6097	8703435,5171
H-19	H-19-H-20	24,09	449142,1423	8703423,6781
H-20	H-20-H-21	47,76	449123,1029	8703408,9194
H-21	H-21-H-22	47,60	449099,9922	8703367,1179
H-22	H-22-H-23	46,61	449061,3642	8703339,2966
H-23	H-23-H-24	16,16	449036,3499	8703301,1605
H-24	H-24-H-25	14,46	449020,2151	8703302,0044
H-25	H-25-H-26	39,40	449012,9383	8703314,5054
H-26	H-26-H-27	7,23	448981,8919	8703338,7695
H-27	H-27-H-28	12,10	448974,8206	8703337,2594
H-28	H-28-H-29	49,74	448976,7178	8703325,3055
H-29	H-29-H-30	40,70	448978,1724	8703275,5833
H-30	H-30-H-31	22,69	448952,6773	8703243,8619
H-31	H-31-H-32	43,00	448933,6177	8703231,5453
H-32	H-32-H-33	36,32	448890,6755	8703233,7792
H-33	H-33-H-34	13,37	448854,4351	8703231,4127
H-34	H-34-H-35	43,15	448846,1743	8703220,9027
H-35	H-35-H-36	13,09	448844,6743	8703177,7810
H-36	H-36-H-37	18,53	448843,5990	8703164,7353
H-37	H-37-H-38	28,59	448831,6904	8703150,5451
H-38	H-38-H-39	38,77	448810,0928	8703131,8084
H-39	H-39-H-40	0,00	448774,4702	8703116,5083
PERIMETRO =		1.020,38	ml.	

Que, en consecuencia, es necesario actualizar y precisar las coordenadas UTM del plano, delimitándose la faja marginal de la margen izquierda del riachuelo Huala, ubicado en el sector "Paucar – Huala", anexo Huala, distrito de Yauli, provincia de Jauja, departamento y región Junín, conforme a los parámetros técnicos descritos en el considerando precedente que forma parte de la presente Resolución Administrativa;

En uso de las atribuciones conferidas al Administrador Local de Aguas, mediante Ley N° 29338, Ley de Recursos Hídricos, Decreto Supremo N° 006-2010-AG. Reglamento de Organización y Funciones de la Autoridad Nacional del Agua y encontrándose al amparo de la Resolución Jefatural N° 00015-2009-ANA;

SE RESUELVE:

ARTÍCULO PRIMERO.- Dejar sin efecto legal la Resolución Administrativa N° 528-2007-ATDRM/DRA-J de fecha 07.02.2007, por las consideraciones expuestas en la parte considerativa de la presente Resolución.

ARTÍCULO SEGUNDO.- Actualizar y Precisar el Plano N° 01, incluyendo los hitos geográficos que determinan la faja marginal del riachuelo Huala, margen izquierda en la progresiva 00+000 km. hasta 01+060.42 km, ubicado dentro de la jurisdicción del Distrito de Yauli, provincia de Jauja.

ARTÍCULO TERCERO.- Aprobar el Plano A-01 de delimitación de la faja marginal del riachuelo denominado Huala margen izquierda en una longitud de 1,020.38 ml, siendo el punto de inicio en el hito – 01 – entre las coordenadas 449449.8060 m-E y 8703585.6590 m-N, continuando la numeración hasta el hito 39 en coordenadas 448774.4702 m-E y 8703116.5083 m-N, ubicado en el sector “Paucar – Huala”, anexo Huala, distrito de Yauli, provincia de Jauja, departamento y región Junín, todo ello en coordenadas UTM (Datum PSAD’56) georeferenciado en hitos, tal como se detalla en el plano perimétrico que se adjunta y que forma parte de la presente resolución.


ARTÍCULO CUARTO.- La Faja Marginal delimitada en concordancia con los dispositivos legales citados en la parte considerativa de la presente Resolución es intangible, prohibiéndose su uso con fines agrícolas y asentamiento humano, debiendo el recurrente proceder a la señalización mediante hitos y determinar su ubicación de acuerdo al plano que se adjunta.

ARTÍCULO QUINTO.- Notificar, la presente resolución a la Autoridad Nacional del Agua, Superintendencia Nacional de Registros Públicos de Huancayo, COFOPRI, Comunidad Campesina de Huala.

REGÍSTRESE Y COMUNÍQUESE



Ing. GIOVANNILENOKS VARGAS COCA
Administrador Local de Agua Mantaro

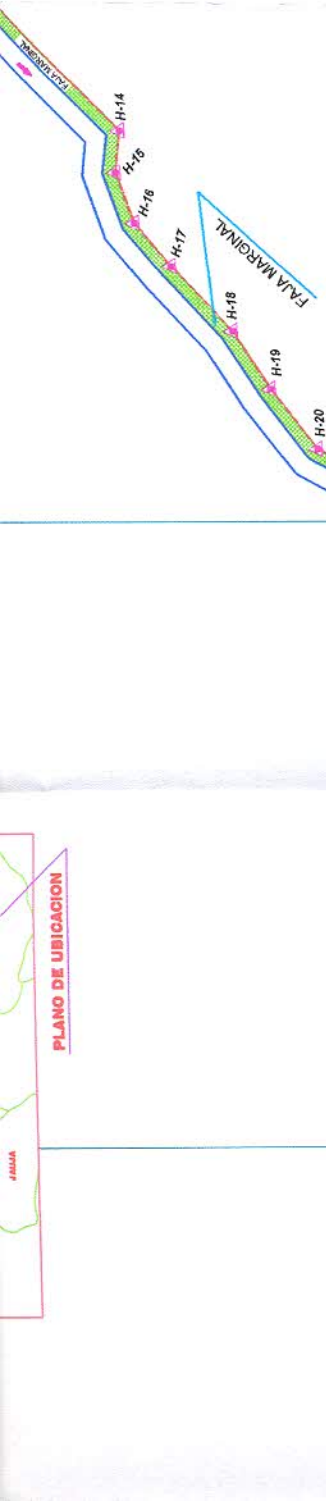

CUADRO DE COORDENADAS UTM FAJA MARGINAL DEL RIACHUELO HUALA MARGEN IZQUIERDA					
HITOS	TRAMO	LONGITUD (m)	ESTE (X)	NORTE (Y)	
H-01	H-01-H-02	26.02	449449.0060	8703585.6590	
H-02	H-02-H-03	29.52	449426.2845	8703574.5431	
H-03	H-03-H-04	11.26	449407.9972	8703597.7219	
H-04	H-04-H-05	12.71	449399.9432	8703605.5852	
H-05	H-05-H-06	23.42	449387.3373	8703603.8741	
H-06	H-06-H-07	30.99	449369.5649	8703598.7276	
H-07	H-07-H-08	14.14	449366.0204	8703549.8958	
H-08	H-08-H-09	30.83	449356.2462	8703539.6775	
H-09	H-09-H-10	31.13	449325.5018	8703641.9201	
H-10	H-10-H-11	15.03	449297.1858	8703528.9956	
H-11	H-11-H-12	9.27	449282.5660	8703531.4791	
H-12	H-12-H-13	12.92	449273.7676	8703528.0239	
H-13	H-13-H-14	64.35	449270.2082	8703515.5991	
H-14	H-14-H-15	13.33	449224.5436	8703470.2615	
H-15	H-15-H-16	17.12	449211.2890	8703471.8619	
H-16	H-16-H-17	17.82	449195.1487	8703465.9450	
H-17	H-17-H-18	26.22	449181.4064	8703454.5991	
H-18	H-18-H-19	21.94	449160.6097	8703435.5171	
H-19	H-19-H-20	24.09	449142.1423	8703423.6781	
H-20	H-20-H-21	47.76	449123.1029	8703408.9194	
H-21	H-21-H-22	47.60	449099.9922	8703387.1179	
H-22	H-22-H-23	45.61	449061.3642	8703339.2966	
H-23	H-23-H-24	16.16	449036.3499	8703301.1905	
H-24	H-24-H-25	14.46	449020.2151	8703302.0044	
H-25	H-25-H-26	39.40	449012.9383	8703314.5054	
H-26	H-26-H-27	7.23	448981.8919	8703338.7696	
H-27	H-27-H-28	12.10	448974.8206	8703337.2594	
H-28	H-28-H-29	49.74	448976.7178	8703325.3055	
H-29	H-29-H-30	40.70	448978.1724	8703275.5833	
H-30	H-30-H-31	22.69	448952.6773	8703243.8619	
H-31	H-31-H-32	43.00	448933.6177	8703231.5453	
H-32	H-32-H-33	36.32	448890.6755	8703233.7792	
H-33	H-33-H-34	13.37	448854.4351	8703231.4127	
H-34	H-34-H-35	43.15	448846.1743	8703220.9027	
H-35	H-35-H-36	13.09	448844.6743	8703177.7810	
H-36	H-36-H-37	18.53	448843.5990	8703164.7353	
H-37	H-37-H-38	28.59	448831.6904	8703150.5451	
H-38	H-38-H-39	38.77	448810.0928	8703131.8084	
H-39	H-39-H-40	0.00	448774.4702	8703116.5083	
PERIMETRO =		1,020.38	m.		



	Ministerio de Agricultura Oficina Nacional de Agua Huala	Representación Local de Agua Huala
Plano: DELIMITACION DE FAJA MARGINAL DEL RIACHUELO HUALA - MARGEN IZQUIERDA		
UBICACION		
Departamento : Junín	Provincia : Jajaja	
Distrito : Yauli	Sector : Pucallpa - Huala	
AREA TECNICA		
E.A. N° 12, 2013-ANAJA MANTARO		
Escala : 1/2,500	Estadante : Comunidad Campesina de Huala	
Horizontal : Sur	Zona : 18	
Datum : PSAD56	Proy. : UTM	
Dibujo CAD : Carlos Basurto-Hormaza Ing. Luis Malaga-Cueva Aprobado : Giovanni L. Vaghi-Coca Fecha : Octubre de 2013		