



Resolución Directoral

N° 222-2020 ANA X MANTARO

LICENCIA DE USO DE AGUA, USO AGRARIO

Huancayo, 21 AGO. 2020

VISTO:

CUT	7586-2020	Fecha	14 de enero de 2020
COMITÉ DE USUARIOS DE AGUA YANAPACHA-AZUL CCOCHA-UTCUNI-SAN JUAN PAMPA			
Representado por:		Documento	
Pedro Rolando Huamán Mendoza		DNI 23394659	
Informe Formalización		Fecha	
019-2020 - ANA-AAA.MAN-ALA.HUANCA/LARA		15 de julio de 2020	



CONSIDERANDO:

La Resolución Jefatural N° 058-2018-ANA y el Informe de Formalización N° 019-2020 ANA-AAA.MAN-ALA.HUANCA/LARA, de la Administración Local de Agua Huancavelica.

SE RESUELVE:

Artículo 1°

Aprobar la delimitación del Bloque YANAPACHA-AZUL CCOCHA-UTCUNI-SAN JUAN PAMPA, según el plano que forma parte de la presente resolución, el cual tiene un área bajo riego de 13.000 (ha) y su centroide ubicado geográficamente en las coordenadas UTM 547331.00000mE y 8594337.00000mN, DATUM WGS84, zona 18, políticamente en el distrito de Rosario, provincia de Acobamba, departamento Huancavelica.

Artículo 2°

Otorgar, licencia de uso de agua Superficial por un volumen hasta 172430.52 m³/año, para uso Agrario, a favor de "COMITÉ DE USUARIOS DE AGUA YANAPACHA-AZUL CCOCHA-UTCUNI-SAN JUAN PAMPA", conforme al siguiente detalle:", conforme al siguiente detalle:

Titular			
COMITÉ DE USUARIOS DE AGUA YANAPACHA-AZUL CCOCHA-UTCUNI-SAN JUAN PAMPA			
Clase de Uso	Clase Derecho	Tipo de Uso	
Productivo	Licencia	Agrario	
Bloque riego			Area servicio
YANAPACHA-AZUL CCOCHA-UTCUNI-SAN JUAN PAMPA			13.000(ha)





Resolución Directoral

N° 222 -2020 ANA X MANTARO

LICENCIA DE USO DE AGUA, USO AGRARIO

Ubicación del lugar donde se hará uso del agua	Política	Dpto.	Huancavelica
		Prov.	Acobamba
		Dist.	Rosario
	Administrativa	AAA	Mantaro
		ALA	Huancavelica
	Geográfica	WGS84 U M, Zona 18, E:547331.00, N:8594337.00	

Origen de fuente natural: Superficial		Riachuelo YANAPAQCHA			
Ubicación geográfica de la captación		WGS84 UTM, Zona:18 E:546561.00 N:8593228.00			
Volumen otorgado anual (m³)		172430.52			
Distribución mensual del volumen otorgado (m³)					
Ene	Feb	Mar	Abr	May	Jun
6803.64	4219.43	3161.23	12215.36	14370.57	14673.29
Jul	Ago	Sep	Oct	Nov	Dic
16870.29	19861.21	22839.14	19892.79	19154.57	18369.0

Artículo 3°

El titular de la licencia de uso de agua expedirá los Certificados Nominativos a sus asociados que acrediten la titularidad o posesión legítima del predio conformante del bloque; los que a sola presentación a la Administración Local de Agua correspondiente, se inscriben en el Registro Administrativo de Derechos de Uso de Agua.

Artículo 4°

Inscribir la licencia otorgada mediante la presente resolución en el Registro Administrativo de Derechos de Uso de Agua.

Artículo 5°

Notificar la presente resolución a COMITÉ DE USUARIOS DE AGUA YANAPAQCHA-AZUL CCOCHA-UTCUNÍ-SAN JUAN PAMPA, Municipalidad Distrital de Rosario y su publicación en el portal web de la Autoridad Nacional del Agua


Artículo 6°

No se otorgará ni registrarán Certificados Nominativos, cuando estos excedan al volumen de agua asignado al bloque.



AUTORIDAD NACIONAL DEL AGUA
AUTORIDAD ADMINISTRATIVA DEL AGUA X MANTARO
Ing. Luis Fernando Biffi Martín
DIRECTOR



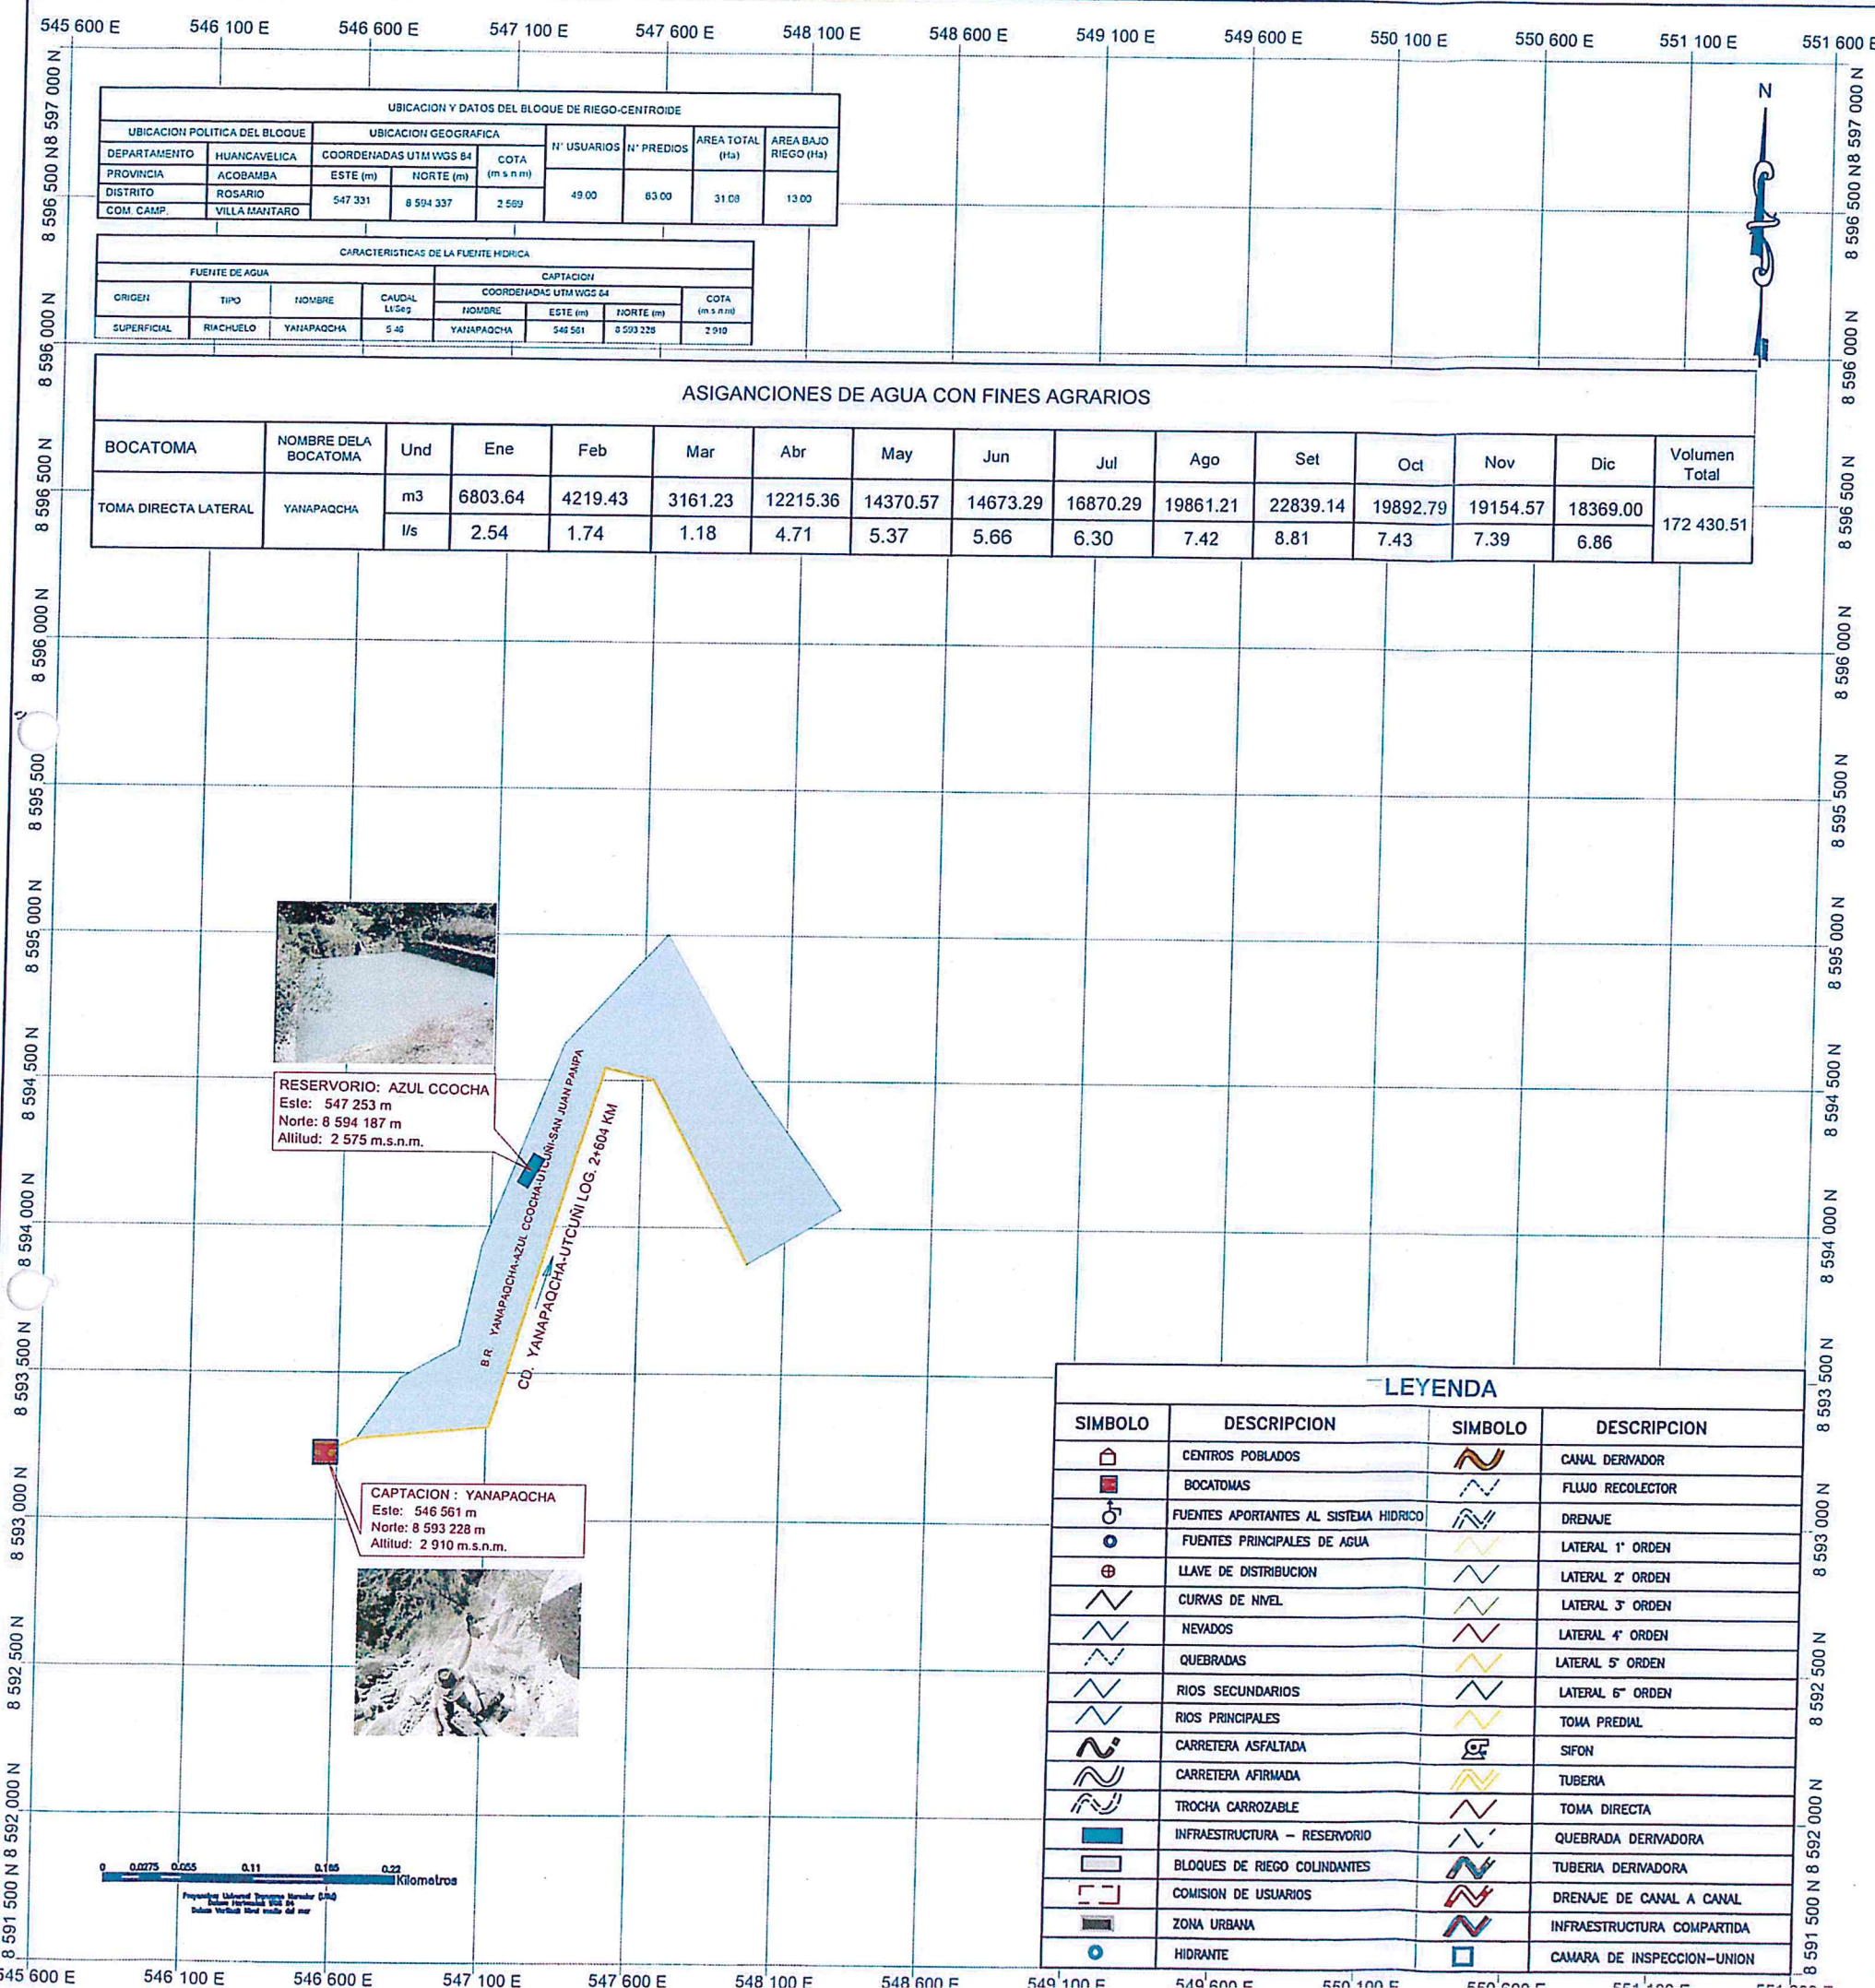

UBICACION Y DATOS DEL BLOQUE DE RIEGO-CENTROIDE							
UBICACION POLITICA DEL BLOQUE			UBICACION GEOGRAFICA				
DEPARTAMENTO	HUANCAVELICA		COORDENADAS UTM WGS 84		COTA (m s.n.m.)	N° USUARIOS	N° PREDIOS
PROVINCIA	ACOBAMBA		ESTE (m)	NORTE (m)			
DISTRITO	ROSARIO		547 331	8 594 337	2 569	49.00	83.00
COM. CAMP.	VILLA MANTARO					31.08	13.00

CARACTERISTICAS DE LA FUENTE HIDRICA							
FUENTE DE AGUA				CAPTACION			
ORIGEN	TIPO	NOMBRE	CAUDAL Lt/Seg	COORDENADAS UTM WGS 84		COTA (m s.n.m.)	
				NOMBRE	ESTE (m)	NORTE (m)	
SUPERFICIAL	RIACHUELO	YANAPAQCHA	5.45	YANAPAQCHA	546 561	8 593 228	2 910

ASIGANCIONES DE AGUA CON FINES AGRARIOS																
BOCATOMA	NOMBRE DELA BOCATOMA	Und	Ene	Feb	Mar	Abr	May	Jun	Jul	Ago	Set	Oct	Nov	Dic	Volumen Total	
TOMA DIRECTA LATERAL	YANAPAQCHA	m3	6803.64	4219.43	3161.23	12215.36	14370.57	14673.29	16870.29	19861.21	22839.14	19892.79	19154.57	18369.00	172 430.51	
		l/s	2.54	1.74	1.18	4.71	5.37	5.66	6.30	7.42	8.81	7.43	7.39	6.86		



RESERVOIR: AZUL CCOCHA
Este: 547 253 m
Norte: 8 594 187 m
Altitud: 2 575 m.s.n.m.

B.R. YANAPAQCHA-AZUL CCOCHA-UTCUNI-SAN JUAN PAMPA
C.D. YANAPAQCHA-UTCUNI LOG. 2x604 KM

CAPTACION : YANAPAQCHA
Este: 546 561 m
Norte: 8 593 228 m
Altitud: 2 910 m.s.n.m.



LEYENDA			
SIMBOLO	DESCRIPCION	SIMBOLO	DESCRIPCION
	CENTROS POBLADOS		CAVAL DERMADOR
	BOCATOMAS		FLUJO RECOLECTOR
	FUENTES APORTANTES AL SISTEMA HIDRICO		DRENAJE
	FUENTES PRINCIPALES DE AGUA		LATERAL 1° ORDEN
	LLAVE DE DISTRIBUCION		LATERAL 2° ORDEN
	CURVAS DE NIVEL		LATERAL 3° ORDEN
	NEVADOS		LATERAL 4° ORDEN
	QUEBRADAS		LATERAL 5° ORDEN
	RIOS SECUNDARIOS		LATERAL 6° ORDEN
	RIOS PRINCIPALES		TOMA PREDIAL
	CARRETERA ASFALTADA		SIFON
	CARRETERA AFIRMADA		TUBERIA
	TROCHA CARROZABLE		TOMA DIRECTA
	INFRAESTRUCTURA - RESERVOIR		QUEBRADA DERMADORA
	BLOQUES DE RIEGO COLINDANTES		TUBERIA DERMADORA
	COMISION DE USUARIOS		DRENAJE DE CAVAL A CAVAL
	ZONA URBANA		INFRAESTRUCTURA COMPARTIDA
	HIDRANTE		CAMARA DE INSPECCION-UNION

ANA

FOLIO N°

16

UBICACION ADMINISTRATIVA

AMBITO DE LA ALA-HUANCAVELICA

UBICACION DEL COMITE DE USUARIOS DE AGUA

EN LA COMISION DE USUARIOS DEL SUB SECTOR HUAYANAHUAYCCO-SOCCOSHUAYCCO-MANTARO

UBICACION DEL BLOQUE DE RIEGO

YANAPAQCHA-AZUL CCOCHA-UTCUNI-SAN JUAN PAMPA

EN EL COMITE DE USUARIOS DE AGUA YANAPAQCHA-AZUL CCOCHA-UTCUNI-SAN JUAN PAMPA

MINISTERIO DE AGRICULTURA Y RIEGO

AUTORIDAD NACIONAL DEL AGUA

ADMINISTRACION LOCAL DEL AGUA HUANCAVELICA

Ing. Luis A. Rumisoncco Arce

CIP: 68237

PROFESIONAL EN RECURSOS HIDRICOS

PERU

Ministerio de Agricultura y Riego

Autoridad Nacional del Agua

AUTORIDAD ADMINISTRATIVA DEL AGUA X MANTARO

ADMINISTRACION LOCAL DEL AGUA HUANCAVELICA

OTORGAMIENTO DE LICENCIA DE USO DE AGUA AGRICOLA

ALA-HUANCAVELICA

Mapa: BLOQUE DE RIEGO YANAPAQCHA-AZUL CCOCHA-UTCUNI-SAN JUAN PAMPA

Junta de Usuarios: PUTAJA-UPAMAYO-MANATARO CLASE B

Comision de Usuarios: HUAYANAHUAYCCO-SOCCOSHUAYCCO-MANTARO

Comite de Usuarios de Agua: YANAPAQCHA-AZUL CCOCHA-UTCUNI-SAN JUAN PAMPA

Departamento: HUANCAVELICA

Provincia: ACOBAMBA

Aprobado: AAA Mantaro

Revisado: ALA-Huancavelica

Elaborado:

Sector de Riego: SECTOR HIDRAULICO MENOR PUTAJA-UPAMAYO-MANTARO CLASE B

Sub Sector de Riego: SUBSECTOR HIDRAULICO HUAYANAHUAYCCO-SOCCOSHUAYCCO-MANTARO

Distrito: ROSARIO

Plano:

01

Escala: 1: 5000

Fecha: Febrero -2019

Fuente: Propio

