



CUT: 227634-2023

RESOLUCIÓN DIRECTORAL N° 0052-2024-ANA-AAA.H

Tarapoto, 17 de enero de 2024

VISTO:

CUT	227634-2023	Fecha	02 de noviembre de 2023
JUNTA ADMINISTRADORA DE LOS SERVICIOS DE SANEAMIENTO - (JASS) DEL CENTRO POBLADO RURAL DE BAMBAMARCA - CINCO UNIDOS			
Representado por:		Documento	
CESAR JHOSELIN TICLIHUANCA RAMIREZ		DNI 47009116	
Informe Formalización		Fecha	
059-2023 - ANA-AAA.H-ALA.HC/JCSM		29 de diciembre de 2023	

CONSIDERANDO:

La Resolución Jefatural N° 058-2018-ANA y el Informe de Formalización N° 059-2023 ANA-AAA.H-ALA.HC/JCSM, de la Administración Local de Agua Huallaga Central.

SE RESUELVE:

Artículo 1°

Otorgar, licencia de uso de agua superficial por un volumen hasta 45319.00 m³/año, para Uso Poblacional, a favor de la "JUNTA ADMINISTRADORA DE LOS SERVICIOS DE SANEAMIENTO -(JASS) DEL CENTRO POBLADO RURAL DE BAMBAMARCA - CINCO UNIDOS", según el plano que forma parte de la presente resolución y conforme al siguiente detalle:

Titular		
JUNTA ADMINISTRADORA DE LOS SERVICIOS DE SANEAMIENTO - (JASS) DEL CENTRO POBLADO RURAL DE BAMBAMARCA - CINCO UNIDOS		
Clase de Uso	Clase Derecho	Tipo de Uso
Poblacional	Licencia	Poblacional

Centro Poblado / Comunidad / Anexo			
BAMBAMARCA			
Ubicación del lugar donde se hará uso del agua	Política	Dpto.	San Martín
		Prov.	Mariscal Cáceres
		Dist.	Campanilla
	Administrativa	AAA	Huallaga
		ALA	Huallaga Central
	Geográfica	WGS84 UTM, Zona 18, E:318354.00, N:9181929.00	

Origen de fuente natural: Superficial	Quebrada PISHUAYA				
Ubicación geográfica de la captación	WGS84 UTM, Zona:18 E:320299.00 N:9178802.00				
Volumen otorgado anual (m ³)	45319.0				
Distribución mensual del volumen otorgado (m³)					
Ene	Feb	Mar	Abr	May	Jun
3849.0	3476.0	3849.0	3725.0	3849.0	3725.0
Jul	Ago	Sep	Oct	Nov	Dic
3849.0	3849.0	3725.0	3849.0	3725.0	3849.0

Artículo 2°

Inscribir la licencia otorgada mediante la presente resolución en el Registro Administrativo de Derechos de Uso de Agua.




Artículo 3°

Notificar la presente resolución a la JUNTA ADMINISTRADORA DE LOS SERVICIOS DE SANEAMIENTO - (JASS) DEL CENTRO POBLADO RURAL DE BAMBAMARCA - CINCO UNIDOS, Dirección de Salud de la Localidad de Campanilla, Municipalidad Distrital de Campanilla y su publicación en el portal web de la Autoridad Nacional del Agua.

Regístrese y comuníquese,

FIRMADO DIGITALMENTE

JORGE VICTOR DELGADO ALARCON
DIRECTOR (E)
AUTORIDAD ADMINISTRATIVA DEL AGUA - HUALLAGA

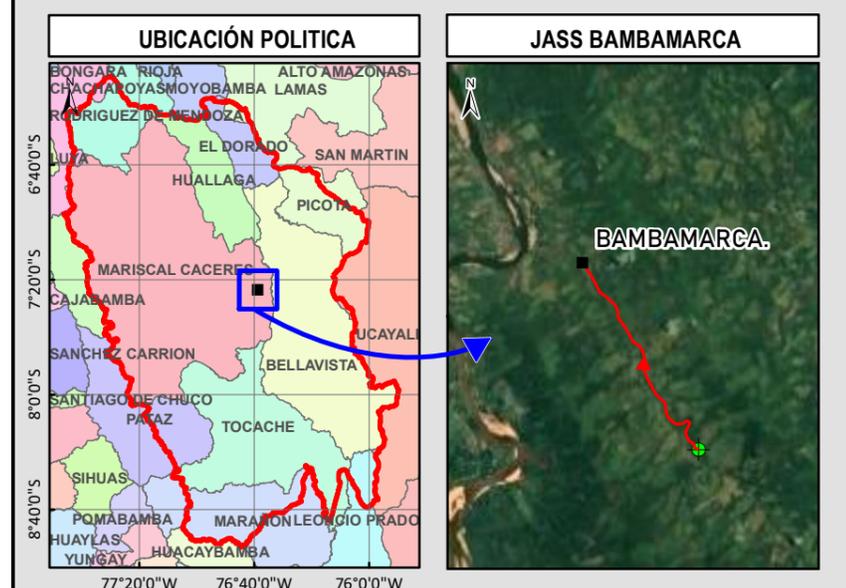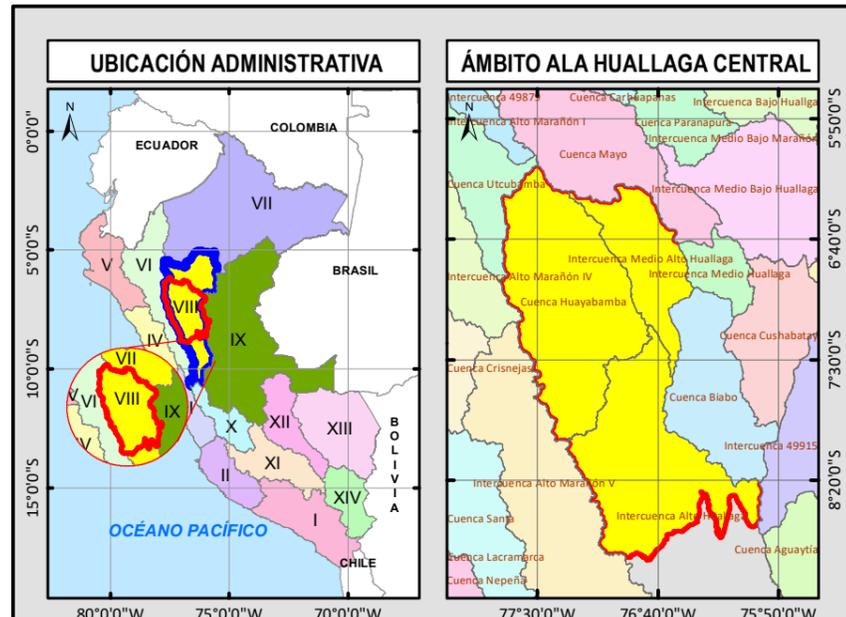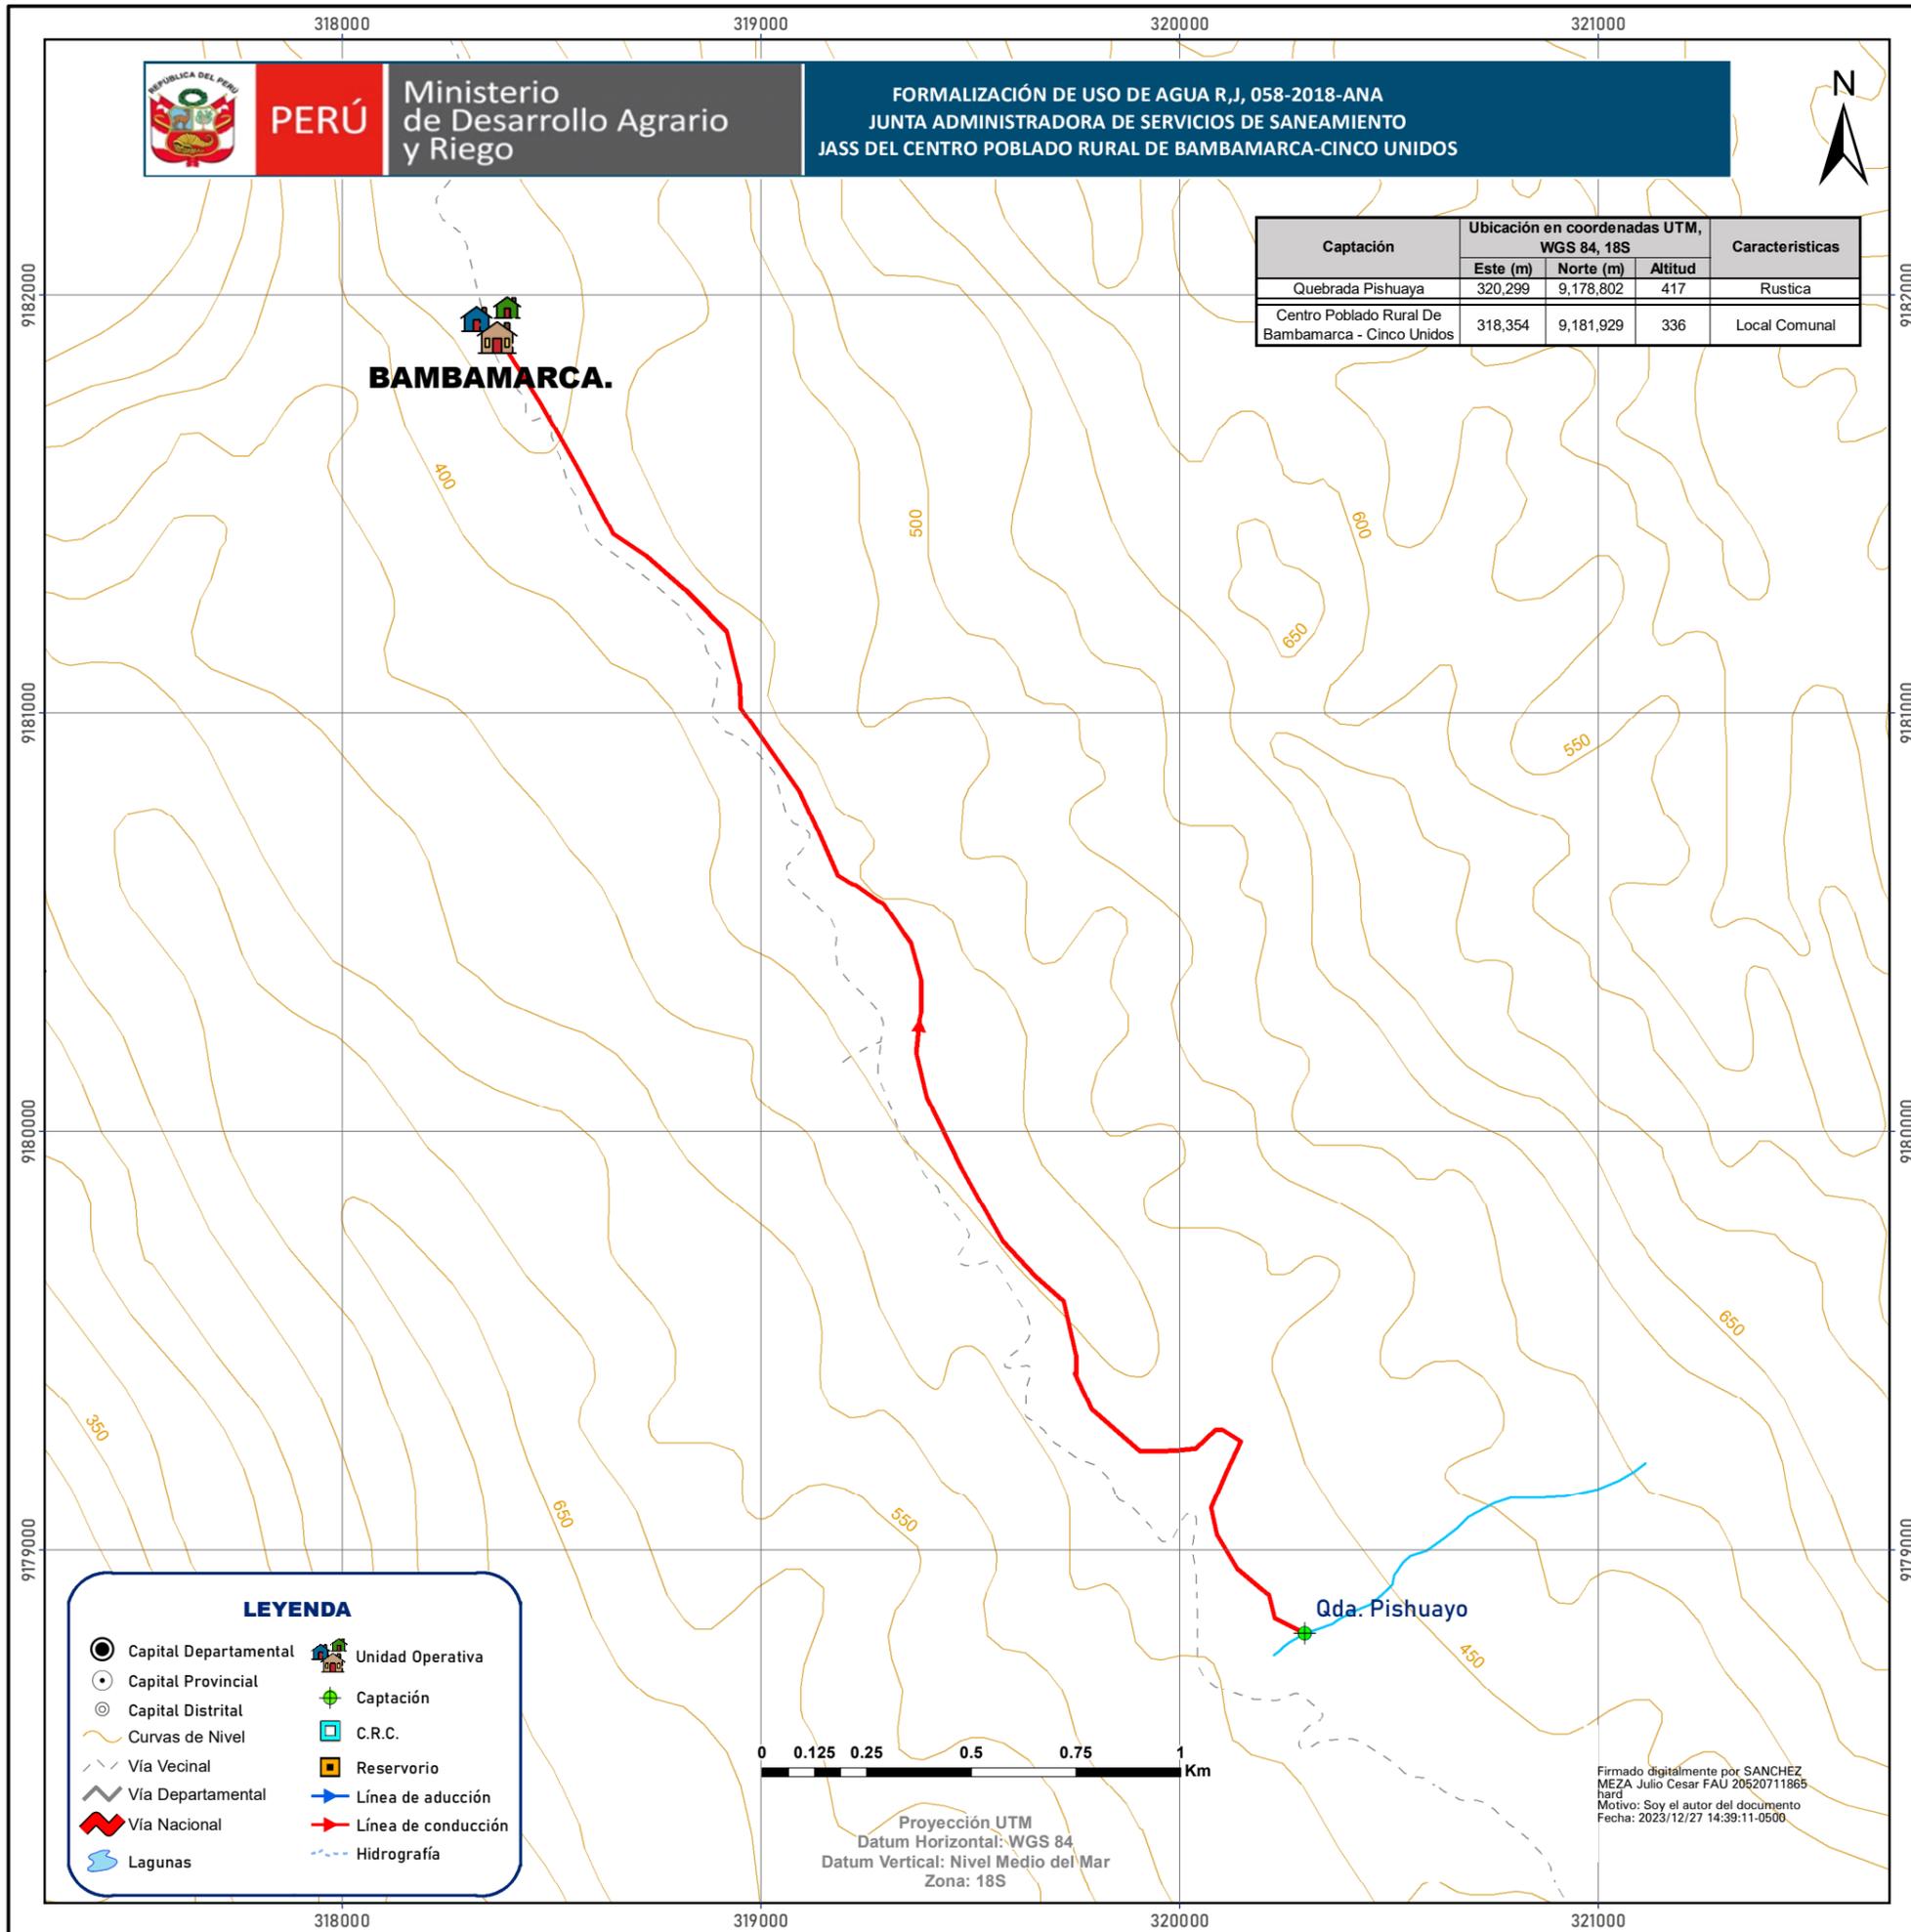

Firmado digitalmente por
MAINETTO SANCHEZ Renzo FAU
 20520711865 hard
 Motivo: V°B
 Fecha: 2023/12/27 14:15:13-0500

- LEYENDA**
- Capital Departamental
 - Capital Provincial
 - ⊙ Capital Distrital
 - ~ Curvas de Nivel
 - - - Vía Vecinal
 - - - Vía Departamental
 - - - Vía Nacional
 - ☪ Lagunas
 - 🏠 Unidad Operativa
 - 📍 Captación
 - 🏠 C.R.C.
 - 📦 Reservorio
 - ➡ Línea de aducción
 - ➡ Línea de conducción
 - Hidrografía



Proyección UTM
 Datum Horizontal: WGS 84
 Datum Vertical: Nivel Medio del Mar
 Zona: 18S

Firmado digitalmente por SANCHEZ
 MEZA Julio Cesar FAU 20520711865
 hard
 Motivo: Soy el autor del documento
 Fecha: 2023/12/27 14:39:11-0500

AUTORIDAD ADMINISTRATIVA DEL AGUA
VIII HUALLAGA
ADMINISTRACIÓN LOCAL DE AGUA HUALLAGA CENTRAL
FORMALIZACIÓN DE USO DE AGUA POBLACIONAL
ALA HUALLAGA CENTRAL

JUNTA ADMINISTRADORA DE SERVICIOS DE SANEAMIENTO
JASS DEL CENTRO POBLADO RURAL DE BAMBAMARCA-CINCO UNIDOS

Departamento: San Martín	Provincia: Mariscal Cáceres	Distrito: Campanillo
Aprobado: AAA VIII HUALLAGA	Escala: 1:16,500	Lámina N°: P-01
Revisado: ALA HUALLAGA CENTRAL	Fecha: Octubre, 2023	
Elaborado por Especialista SIG: Bach. Ing. Geian C. Orbezo R.	Fuente: IGN, INEI, ANA	