



CUT: 91544-2021

## RESOLUCIÓN DIRECTORAL N° 0062-2022-ANA-AAA.H

Tarapoto, 07 de febrero de 2022

### VISTO:

<b>CUT</b>	91544-2021	<b>Fecha</b>	09 de junio de 2021
COMITÉ DE USUARIOS ÑUCUY HUAMÁN LOMA			
Representado por:		Documento	
Paulino Zuñiga Trinidad		DNI 23176944	
Informe Formalización		Fecha	
006-2022 - ANA-AAA.H-ALA.ALTO HUALLAGA/NEMC		01 de febrero de 2022	

### CONSIDERANDO:

La Resolución Jefatural N° 058-2018-ANA y el Informe de Formalización N° 006-2022 ANA-AAA.H-ALA.ALTO HUALLAGA/NEMC, de la Administración Local de Agua Alto Huallaga.

### SE RESUELVE:

#### Artículo 1°

Aprobar la delimitación del Bloque Ñucuy y Huamán Baja, según el plano que forma parte de la presente resolución, el cual tiene un área bajo riego de 35.000 (ha) y su centroide ubicado geográficamente en las coordenadas UTM 395190.00000mE y 8908650.00000mN, DATUM WGS84, zona 18, políticamente en el distrito de Panoa, provincia de Pachitea, departamento Huanuco.

#### Artículo 2°

Otorgar, licencia de uso de agua Superficial por un volumen hasta 175679.18 m<sup>3</sup>/año, para uso Agrario, a favor de "COMITÉ DE USUARIOS ÑUCUY HUAMÁN LOMA", conforme al siguiente detalle:

Titular					
COMITÉ DE USUARIOS ÑUCUY HUAMÁN LOMA					
Clase de Uso		Clase Derecho		Tipo de Uso	
Productivo		Licencia		Agrario	
Bloque riego					Área servicio
Ñucuy y Huamán Baja					35.000(ha)
Ubicación del lugar donde se hará uso del agua		Política		Dpto.	Huánuco
				Prov.	Pachitea
				Dist.	Panao
		Administrativa		AAA	Huallaga
				ALA	Alto Huallaga
				Geográfica	

Origen de fuente natural: Superficial		Río Tipsa			
Ubicación geográfica de la captación		WGS84 UTM, Zona:18 E:396012.00 N:8908322.00			
Volumen otorgado anual (m <sup>3</sup> )		175679.18			
<b>Distribución mensual del volumen otorgado (m<sup>3</sup>)</b>					
Ene	Feb	Mar	Abr	May	Jun
0.0	0.0	0.0	0.0	12509.58	49680.0
Jul	Ago	Sep	Oct	Nov	Dic
48732.0	47616.0	17141.60	0.0	0.0	0.0

### Artículo 3°

El titular de la licencia de uso de agua expedirá los Certificados Nominativos a sus asociados que acrediten la titularidad o posesión legítima del predio conformante del bloque; los que, a sola presentación a la Administración Local de Agua correspondiente, se inscriben en el Registro Administrativo de Derechos de Uso de Agua.

### Artículo 4°

Inscribir la licencia otorgada mediante la presente resolución en el Registro Administrativo de Derechos de Uso de Agua.

### Artículo 5°

Notificar la presente resolución a COMITÉ DE USUARIOS ÑUCUY HUAMÁN LOMA, Junta de Usuarios del Sector Hidráulico Alto Huallaga y su publicación en el portal web de la Autoridad Nacional del Agua

## **Artículo 6°**

No se otorgará ni registrarán Certificados Nominativos, cuando estos excedan al volumen de agua asignado al bloque.

**REGÍSTRESE, COMUNÍQUESE Y PUBLÍQUESE**

**FIRMADO DIGITALMENTE**


**ING. JOSÉ DOLORES RIVAS LLÚNCOR**  
Director (e)  
Autoridad Administrativa del Agua Huallaga

394500 394750 395000 395250 395500 395750 396000

## FORMALIZACION DE USO DE AGUA R.J. 058-2018-ANA COMITÉ DE USUARIOS ÑUCUY HUAMÁN LOMA

**LEYENDA**




-  Bloque de Riego
-  Límite del Bloque
-  Captación
-  Canal
-  Unidad Operativa

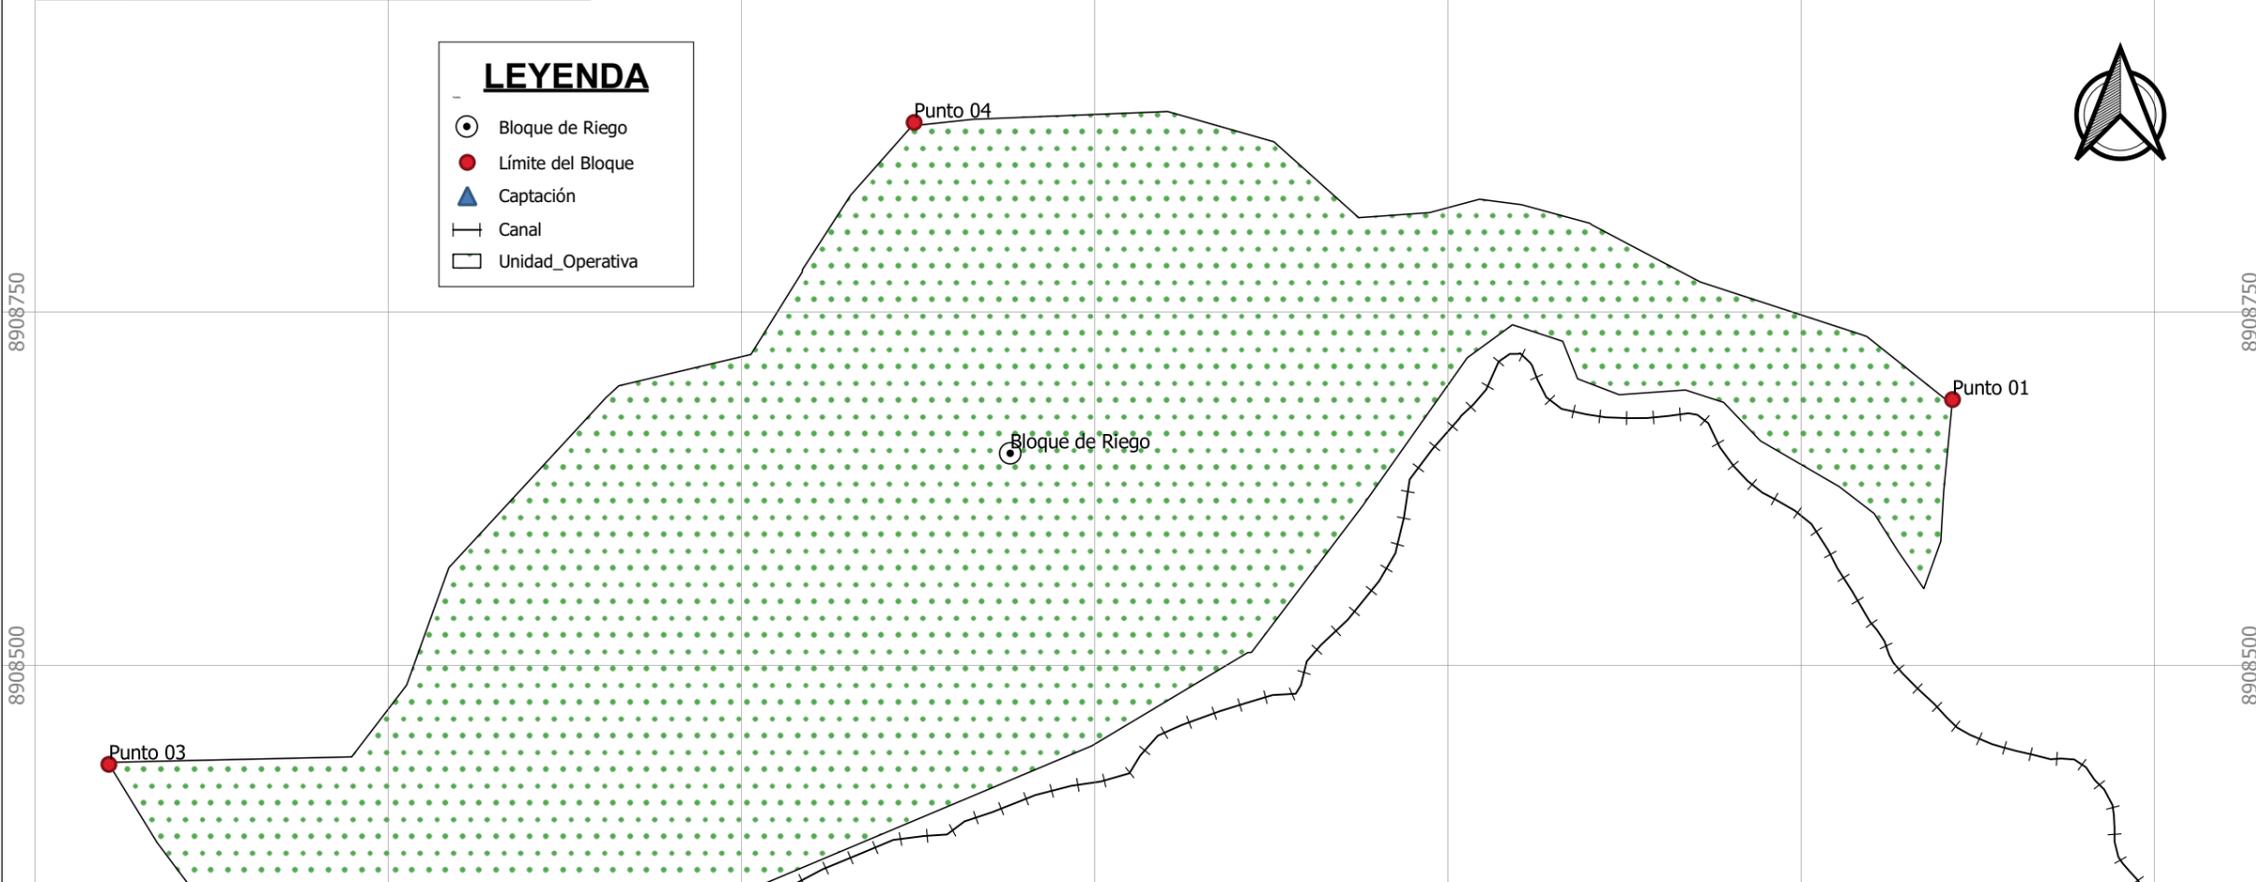

Firmado digitalmente por SARAVIA BALTAZAR Pedro Crisanto FAU 20520711865 hard Motivo: V.B Fecha: 2022/02/01 16:54:02-0500

Firmado digitalmente por MILLA CHAMORRA Milton Edinson FAU 20520711865 soft Motivo: Soy el autor del documento Fecha: 2022/02/01 17:05:57-0500

Datos del Bloque de Riego			
PUNTO	Ubicación en coordenadas UTM WGS 84, 18S		Area Bajo Riego (ha)
	Este	Norte	
Punto 01	395 857	8 908 688	35.00
Punto 02	394 783	8 908 221	
Punto 03	394 552	8 908 430	
Punto 04	395 122	8 908 884	

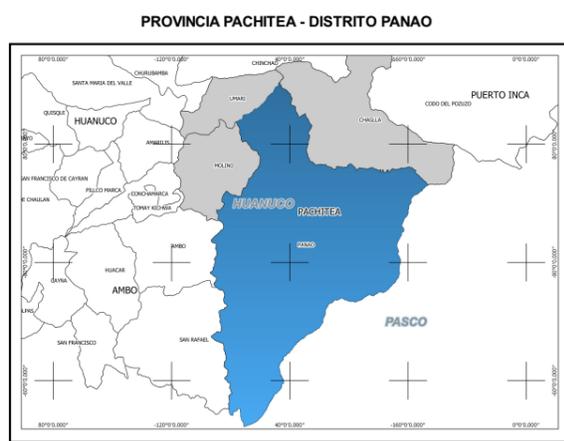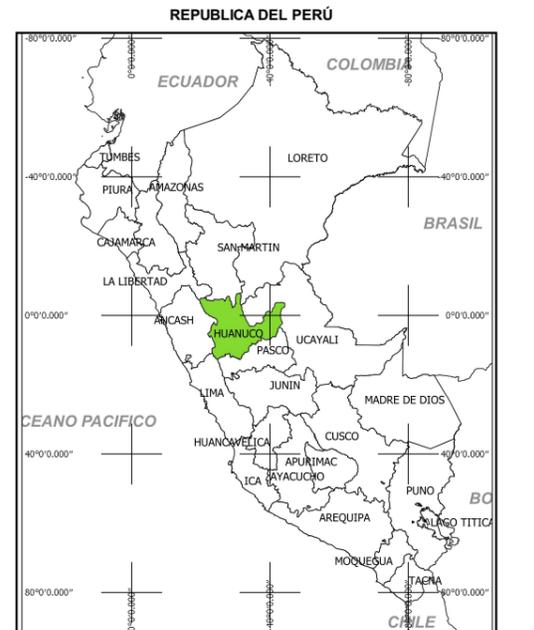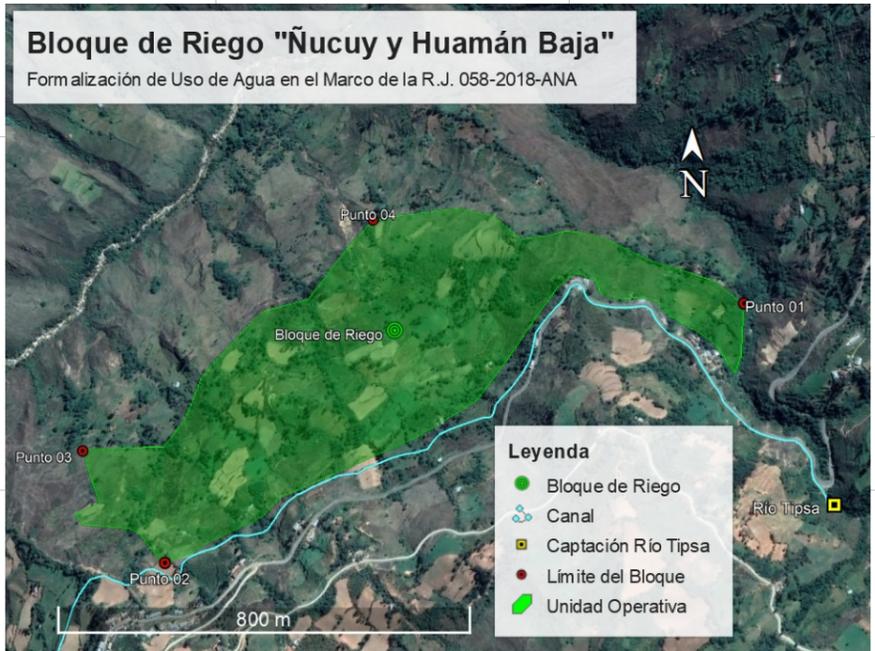

Infraestructura Hidráulica Existente					
Infraestructura Hidráulica de Captacion	Ubicación en coordenadas UTM WGS 84, 18S			Material de la Infraestructura	Dimensiones del canal
	Este (m)	Norte (m)	Altitud		
Río Tipsa	396 012	8 908 322	2 595	Rustico	2+200
Unidad Operativa (Bloque de Riego)	395 190	8 908 650	1 512	-	-

Volumen Asignable (m3)														
Descripción		Mes												Total (m3)
		ENE	FEB	MAR	ABR	MAY	JUN	JUL	AGO	SEP	OCT	NOV	DIC	
Río Tipsa	Q (l/s)	0.00	0.00	0.00	0.00	4.67	19.17	18.19	17.78	6.61	0.00	0.00	0.00	
	Vol. (m3)	0.00	0.00	0.00	0.00	12509.58	49680.00	48732.00	47616.00	17141.60	0.00	0.00	0.00	175 679.18
<b>Asignación Total</b>		<b>0.00</b>	<b>0.00</b>	<b>0.00</b>	<b>0.00</b>	<b>12 509.58</b>	<b>49 680.00</b>	<b>48 732.00</b>	<b>47 616.00</b>	<b>17 141.60</b>	<b>0.00</b>	<b>0.00</b>	<b>0.00</b>	<b>175 679.18</b>

394500 394750 395000 395250 395500 395750 396000

**AUTORIDAD ADMINISTRATIVA DE AGUA HUALLAGA**  
ADMINISTRACIÓN LOCAL DE AGUA ALTO HUALLAGA

FORMALIZACIÓN DE LICENCIA DE USO DE AGUA FINES AGRARIOS

**COMITÉ DE USUARIOS ÑUCUY HUAMÁN LOMA**

**BLOQUE DE RIEGO ÑUCUY Y HUAMÁN BAJA**

APROBADO: AAA HUALLAGA	DEPARTAMENTO: HUANUCO	LAMINA:
REVISADO: ALA ALTO HUALLAGA	PROVINCIA: PACHITEA	
ELABORADO: ALA ALTO HUALLAGA	DISTRITO: PANAO	
FECHA: DICIEMBRE - 2021	ESCALA: 1:5 000	<b>P-01</b>