



CUT: 132541-2022

RESOLUCIÓN DIRECTORAL N° 0633-2022-ANA-AAA.H

Tarapoto, 26 de octubre de 2022

VISTO:

CUT	132541-2022	Fecha	08 de agosto de 2022
JUNTA ADMINISTRADORA DE SERVICIOS DE SANEAMIENTO (JASS) DEL CENTRO POBLADO RURAL DE CHINCHAYCOCHA			
Representado por:		Documento	
QUERINO SIMON YAULI		DNI 23141600	
Informe Formalización		Fecha	
020-2022 - ANA-AAA.H-ALA.ALTO HUALLAGA/COSA		19 de octubre de 2022	

CONSIDERANDO:

La Resolución Jefatural N° 058-2018-ANA y el Informe de Formalización N° 020-2022 ANA-AAA.H-ALA.ALTO HUALLAGA/COSA, de la Administración Local de Agua Alto Huallaga.

SE RESUELVE:

Artículo 1°

Otorgar, licencia de uso de agua Superficial por un volumen hasta 5213.00 m³/año, para uso Poblacional, a favor de la "JUNTA ADMINISTRADORA DE SERVICIOS DE SANEAMIENTO (JASS) DEL CENTRO POBLADO RURAL DE CHINCHAYCOCHA", según el plano que forma parte de la presente resolución y conforme al siguiente detalle:

Titular		
JUNTA ADMINISTRADORA DE SERVICIOS DE SANEAMIENTO (JASS) DEL CENTRO POBLADO RURAL DE CHINCHAYCOCHA		
Clase de Uso	Clase Derecho	Tipo de Uso
Poblacional	Licencia	Poblacional

Centro Poblado / Comunidad / Anexo			
RURAL DE CHINCHAYCOCHA			
Ubicación del lugar donde se hará uso del agua	Política	Dpto.	Huánuco
		Prov.	Pachitea
		Dist.	Molino
	Administrativa	AAA	Huallaga
		ALA	Alto Huallaga
	Geográfica	WGS84 UTM, Zona 18, E:385734.00, N:8896502.00	

Origen de fuente natural: Superficial		Manantial CHINCHAYCOCHA			
Ubicación geográfica de la captación		WGS84 UTM, Zona:18 E:385555.00 N:8896469.00			
Volumen otorgado anual (m ³)		5213.0			
Distribución mensual del volumen otorgado (m³)					
Ene	Feb	Mar	Abr	May	Jun
443.0	400.0	443.0	428.0	443.0	428.0
Jul	Ago	Sep	Oct	Nov	Dic
443.0	443.0	428.0	443.0	428.0	443.0

Artículo 2°

Inscribir la licencia otorgada mediante la presente resolución en el Registro Administrativo de Derechos de Uso de Agua.


Artículo 3°

Notificar la presente resolución a la JUNTA ADMINISTRADORA DE SERVICIOS DE SANEAMIENTO (JASS) DEL CENTRO POBLADO RURAL DE CHINCHAYCOCHA, Dirección de Salud de la Localidad de Molino, Municipalidad Distrital de Molino y su publicación en el portal web de la Autoridad Nacional del Agua

Regístrese y comuníquese,


FIRMADO DIGITALMENTE

JAIME PACO HUAMANCHUMO UCAÑAY
DIRECTOR
AUTORIDAD ADMINISTRATIVA DEL AGUA - HUALLAGA

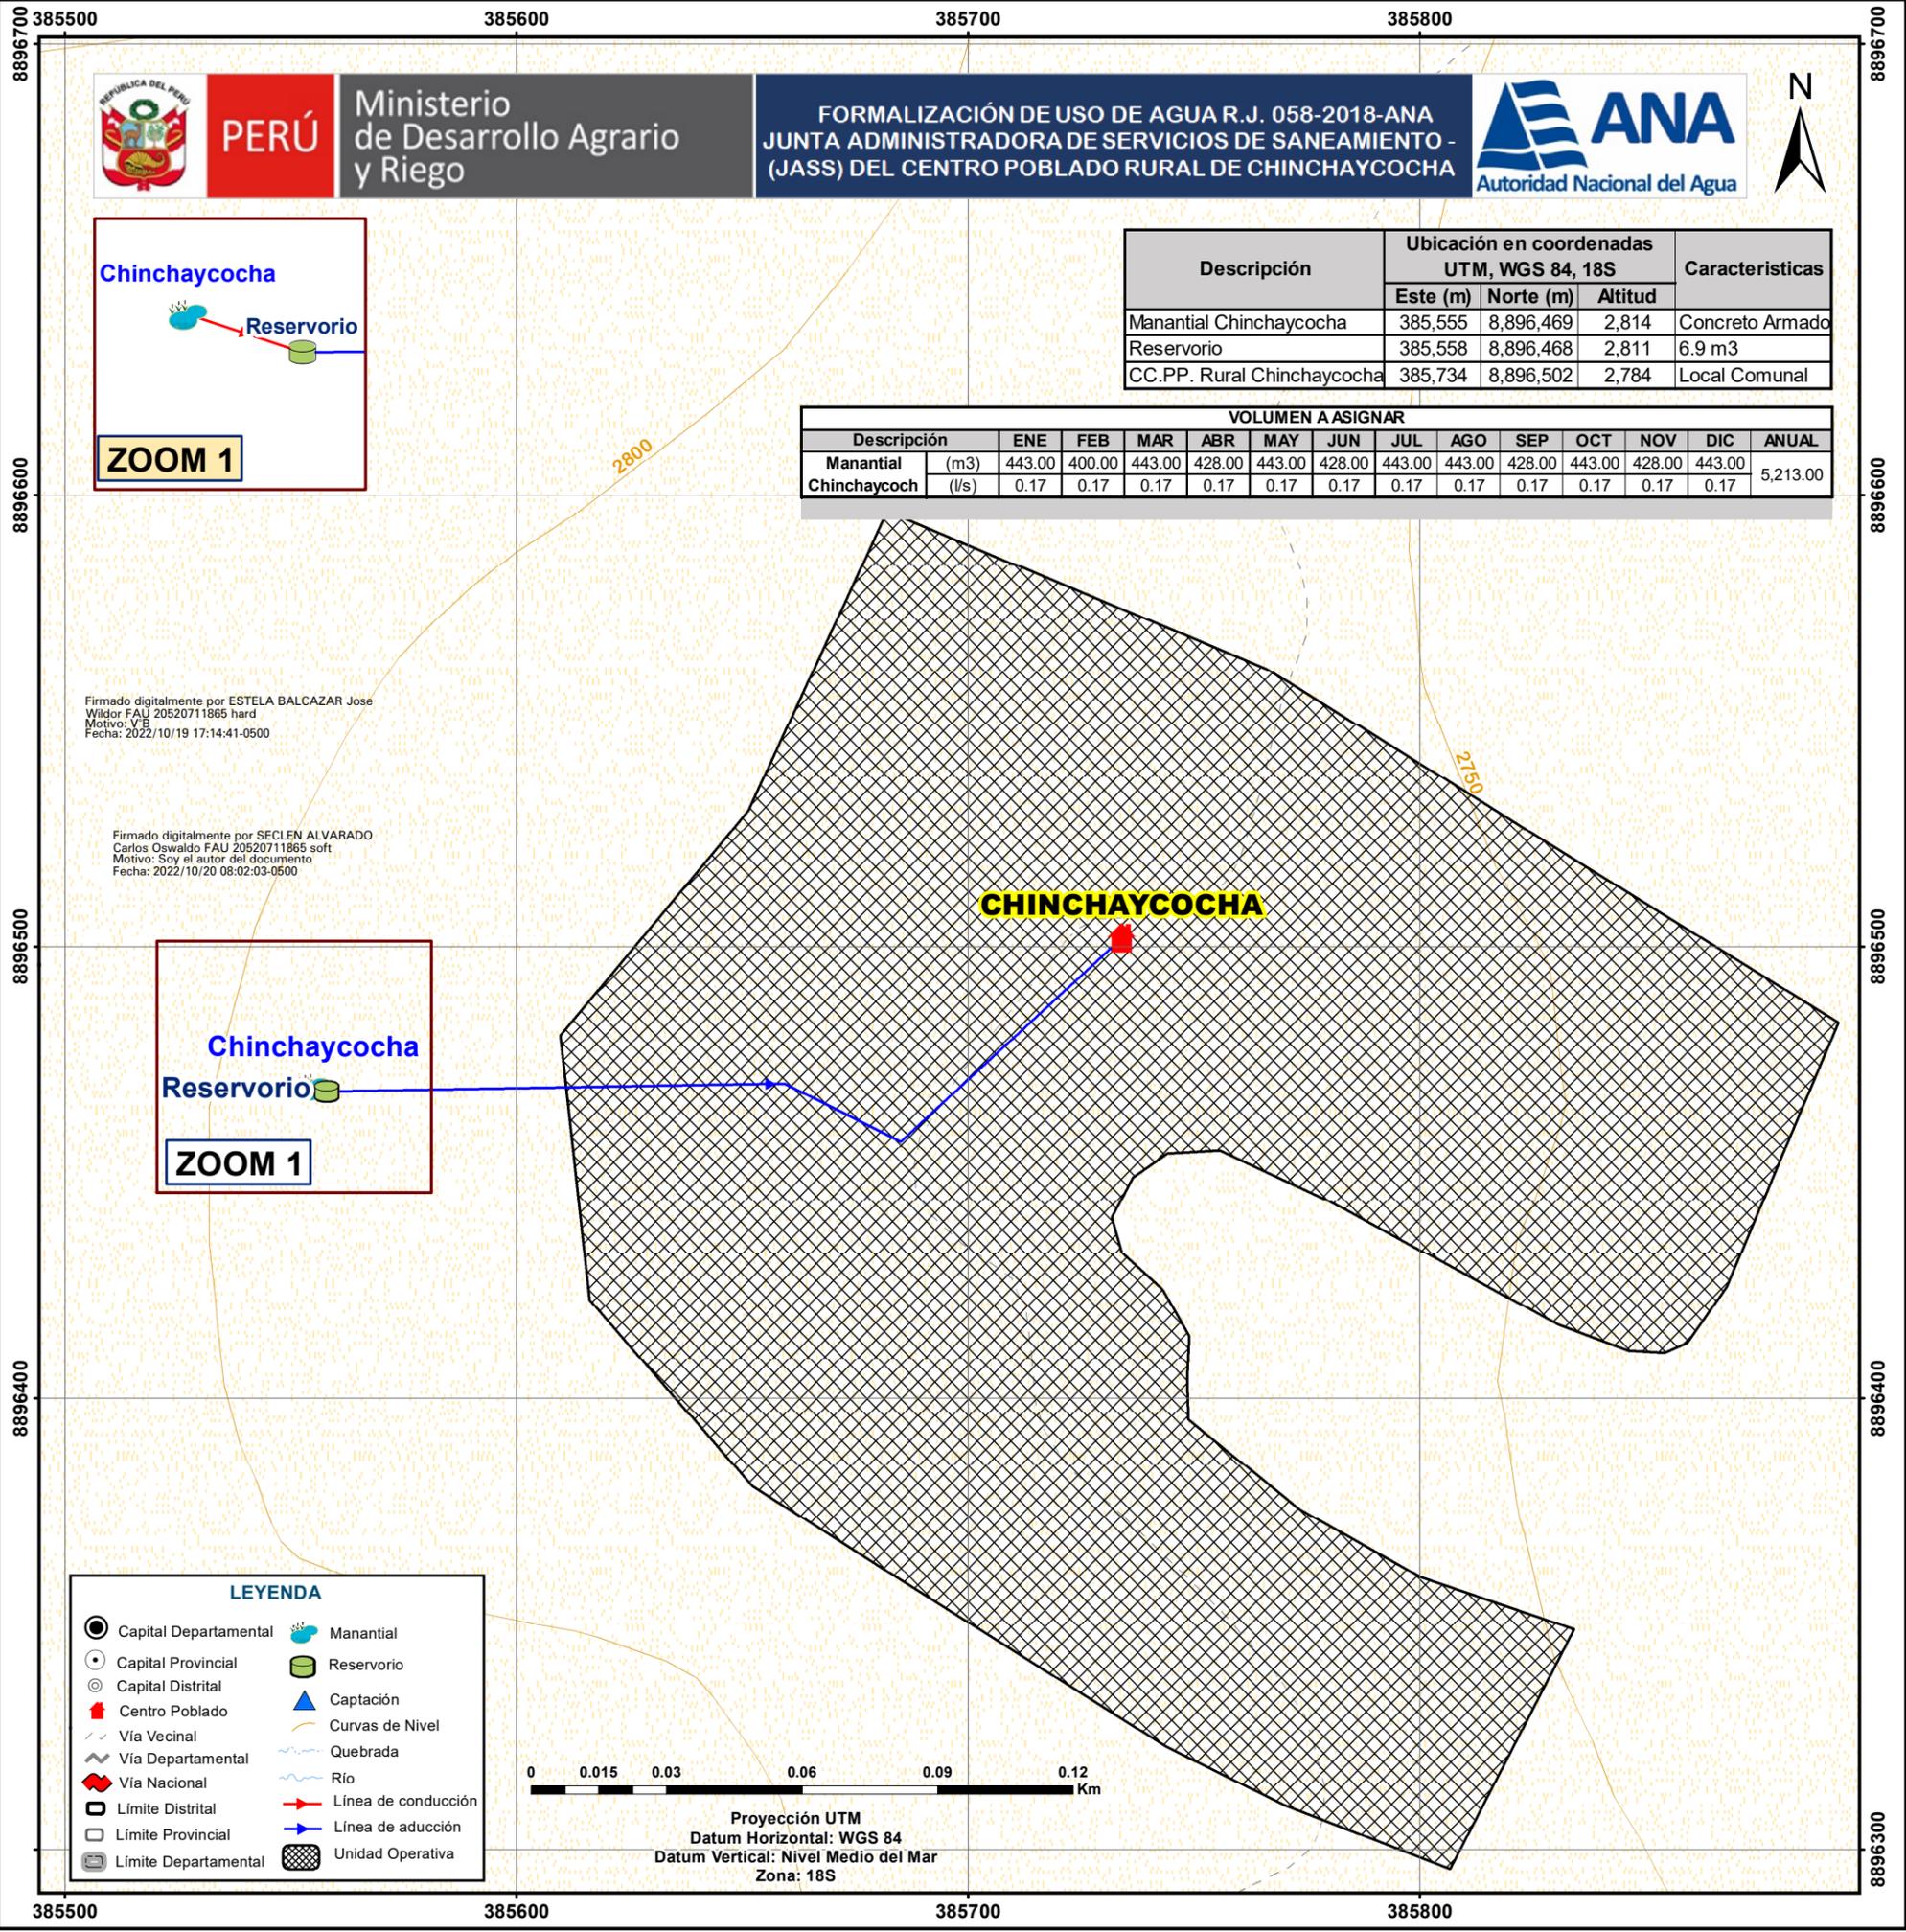

Ministerio de Desarrollo Agrario y Riego

FORMALIZACIÓN DE USO DE AGUA R.J. 058-2018-ANA
 JUNTA ADMINISTRADORA DE SERVICIOS DE SANEAMIENTO - (JASS) DEL CENTRO POBLADO RURAL DE CHINCHAYCOCHA

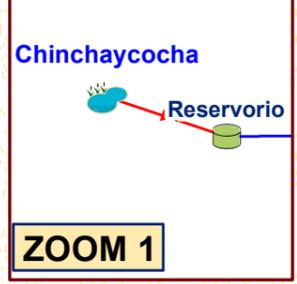


ZOOM 1

Descripción	Ubicación en coordenadas UTM, WGS 84, 18S			Características
	Este (m)	Norte (m)	Altitud	
Manantial Chinchaycocha	385,555	8,896,469	2,814	Concreto Armado
Reservorio	385,558	8,896,468	2,811	6.9 m3
CC.PP. Rural Chinchaycocha	385,734	8,896,502	2,784	Local Comunal

VOLUMEN A ASIGNAR														
Descripción	(m3)	ENE	FEB	MAR	ABR	MAY	JUN	JUL	AGO	SEP	OCT	NOV	DIC	ANUAL
Manantial	443.00	443.00	400.00	443.00	428.00	443.00	428.00	443.00	443.00	428.00	443.00	428.00	443.00	5,213.00
Chinchaycoch	(l/s)	0.17	0.17	0.17	0.17	0.17	0.17	0.17	0.17	0.17	0.17	0.17	0.17	

Firmado digitalmente por ESTELA BALCAZAR Jose
 Wildor FAU 20520711865 hard
 Motivo: V.B
 Fecha: 2022/10/19 17:14:41-0500


Firmado digitalmente por SECLÉN ALVARADO
 Carlos Oswaldo FAU 20520711865 soft
 Motivo: Soy el autor del documento
 Fecha: 2022/10/20 08:02:03-0500

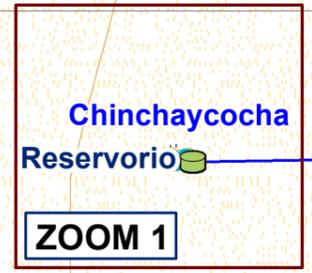

ZOOM 1

LEYENDA

● Capital Departamental	☁ Manantial
● Capital Provincial	🟢 Reservorio
● Capital Distrital	▲ Captación
📍 Centro Poblado	📏 Curvas de Nivel
🛤 Vía Vecinal	🌊 Quebrada
🛤 Vía Departamental	🌊 Río
🛤 Vía Nacional	➡ Línea de conducción
📏 Límite Distrital	➡ Línea de aducción
📏 Límite Provincial	🏠 Unidad Operativa
📏 Límite Departamental	

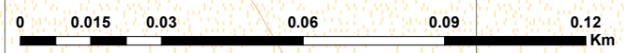

Proyección UTM
 Datum Horizontal: WGS 84
 Datum Vertical: Nivel Medio del Mar
 Zona: 18S

UBICACIÓN ADMINISTRATIVA

ÁMBITO DEL ALA ALTO HUALLAGA

UBICACIÓN POLITICA

JASS C.P. RURAL DE CHINCHAYCOCHA

Ministerio de Desarrollo Agrario y Riego

Autoridad Nacional del Agua

AUTORIDAD ADMINISTRATIVA DEL AGUA

VIII HUALLAGA

ADMINISTRACIÓN LOCAL DE AGUA ALTO HUALLAGA

FORMALIZACIÓN DE USO DE AGUA POBLACIONAL

ALA ALTO HUALLAGA

JUNTA ADMINISTRADORA DE SERVICIOS DE SANEAMIENTO (JASS) DEL CENTRO POBLADO RURAL DE CHINCHAYCOCHA

Departamento: Huánuco	Provincia: Pachitea	Distrito: Molino
Aprobado: AAA VIII HUALLAGA	Escala: 1:1,500	Lámina N°:
Revisado: ALA ALTO HUALLAGA	Fecha: Agosto, 2022	P-01
Elaborado por Especialista SIG: Bach. Ing. Geian C. Orbezo R.	Fuente: IGN, INEI, ANA	