



CUT: 92657-2025

**RESOLUCION DIRECTORAL N° 0675-2025-ANA-AAA.H**

Tarapoto, 07 de julio de 2025

**VISTO:**

<b>CUT</b>	92657-2025	<b>Fecha</b>	06 de mayo de 2025
JUNTA ADMINISTRADORA DE SERVICIOS DE SANEAMIENTO (JASS) CENTRO POBLADO RURAL DE CHUNATAHUA			
Representado por:		Documento	
DORIA ESTRADA AYALA		DNI 22997532	
Informe Formalización		Fecha	
017-2025 - ANA-AAA.H-ALA.TINGO MARIA/LMSV		11 de junio de 2025	

**CONSIDERANDO:**

La Resolución Jefatural N° 058-2018-ANA y el Informe de Formalización N° 017-2025 ANA-AAA.H-ALA.TINGO MARIA/LMSV, de la Administración Local de Agua Tingo María.

**SE RESUELVE:**

**Artículo 1°**

Otorgar, licencia de uso de agua superficial por un volumen hasta 20428.00 m<sup>3</sup>/año, para Uso Poblacional, a favor de la "JUNTA ADMINISTRADORA DE SERVICIOS DE SANEAMIENTO (JASS) CENTRO POBLADO RURAL DE CHUNATAHUA", según el plano que forma parte de la presente resolución y conforme al siguiente detalle:

<b>Titular</b>		
JUNTA ADMINISTRADORA DE SERVICIOS DE SANEAMIENTO (JASS) CENTRO POBLADO RURAL DE CHUNATAHUA		
<b>Clase de Uso</b>	<b>Clase Derecho</b>	<b>Tipo de Uso</b>
Poblacional	Licencia	Poblacional

Centro Poblado / Comunidad / Anexo			
Centro Poblado Chunatahua			
Ubicación del lugar donde se hará uso del agua	Política	Dpto.	Huánuco
		Prov.	Pachitea
		Dist.	Chaglla
	Administrativa	AAA	Huallaga
		ALA	Tingo María
	Geográfica	WGS84 UTM, Zona 18, E:397782.00, N:8951480.00	

<b>Origen de fuente natural: Superficial</b>	<b>Manantial Chunatahua</b>				
Ubicación geográfica de la captación	WGS84 UTM, Zona:18 E:398464.00 N:8951867.00				
Volumen otorgado anual (m <sup>3</sup> )	20499.0				
<b>Distribución mensual del volumen otorgado (m<sup>3</sup>)</b>					
<b>Ene</b>	<b>Feb</b>	<b>Mar</b>	<b>Abr</b>	<b>May</b>	<b>Jun</b>
1741.0	1572.0	1741.0	1685.0	1741.0	1685.0
<b>Jul</b>	<b>Ago</b>	<b>Sep</b>	<b>Oct</b>	<b>Nov</b>	<b>Dic</b>
1741.0	1741.0	1685.0	1741.0	1685.0	1741.0

### Artículo 2°

Inscribir la licencia otorgada mediante la presente resolución en el Registro Administrativo de Derechos de Uso de Agua.

### Artículo 3°

Notificar la presente resolución a la JUNTA ADMINISTRADORA DE SERVICIOS DE SANEAMIENTO (JASS) CENTRO POBLADO RURAL DE CHUNATAHUA, Dirección de Salud de la localidad de Las Palmas, Municipalidad Distrital de Mariano Dámaso Beraún y su publicación en el portal web de la Autoridad Nacional del Agua.

Regístrese y comuníquese,

**FIRMADO DIGITALMENTE**

**JOSÉ FELIPE PUICAN CHÁVEZ**  
DIRECTOR (E)  
AUTORIDAD ADMINISTRATIVA DEL AGUA - HUALLAGA



PERÚ

Ministerio de Desarrollo Agrario y Riego

FORMALIZACIÓN DE USO DE AGUA R.J. 058-2018-ANA JUNTA ADMINISTRADORA DE LOS SERVICIOS DE SANEAMIENTO (JASS) DEL CENTRO POBLADO RURAL DE CHUNATAHUA





Captación	Coordenadas UTM WGS 84, Zona 18S			Características
	Este (m)	Norte (m)	Altitud m.s.n.m	
Manantial Chunatahua	398 464	8 951 567	995	Concreto Armado
Reservorio	398 293	8 951 835	971	12 m <sup>3</sup>
Unidad Operativa	397 782	8 951 480	903	Local Comunal
PTAR	397 511	8 951 374	898	Concreto Armado

Firmado digitalmente por TRUJILLO SALAS Wilder Levi FAU 20520711865  
 Motivo: V'B  
 Fecha: 2025/06/11 17:26:54-0500

Firmado digitalmente por SEVILLANO VELA Luis Miguel FAU 20520711865  
 Motivo: Soy el autor del documento  
 Fecha: 2025/06/12 10:50:19-0500

8952000

8951500

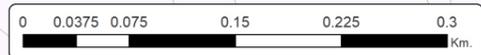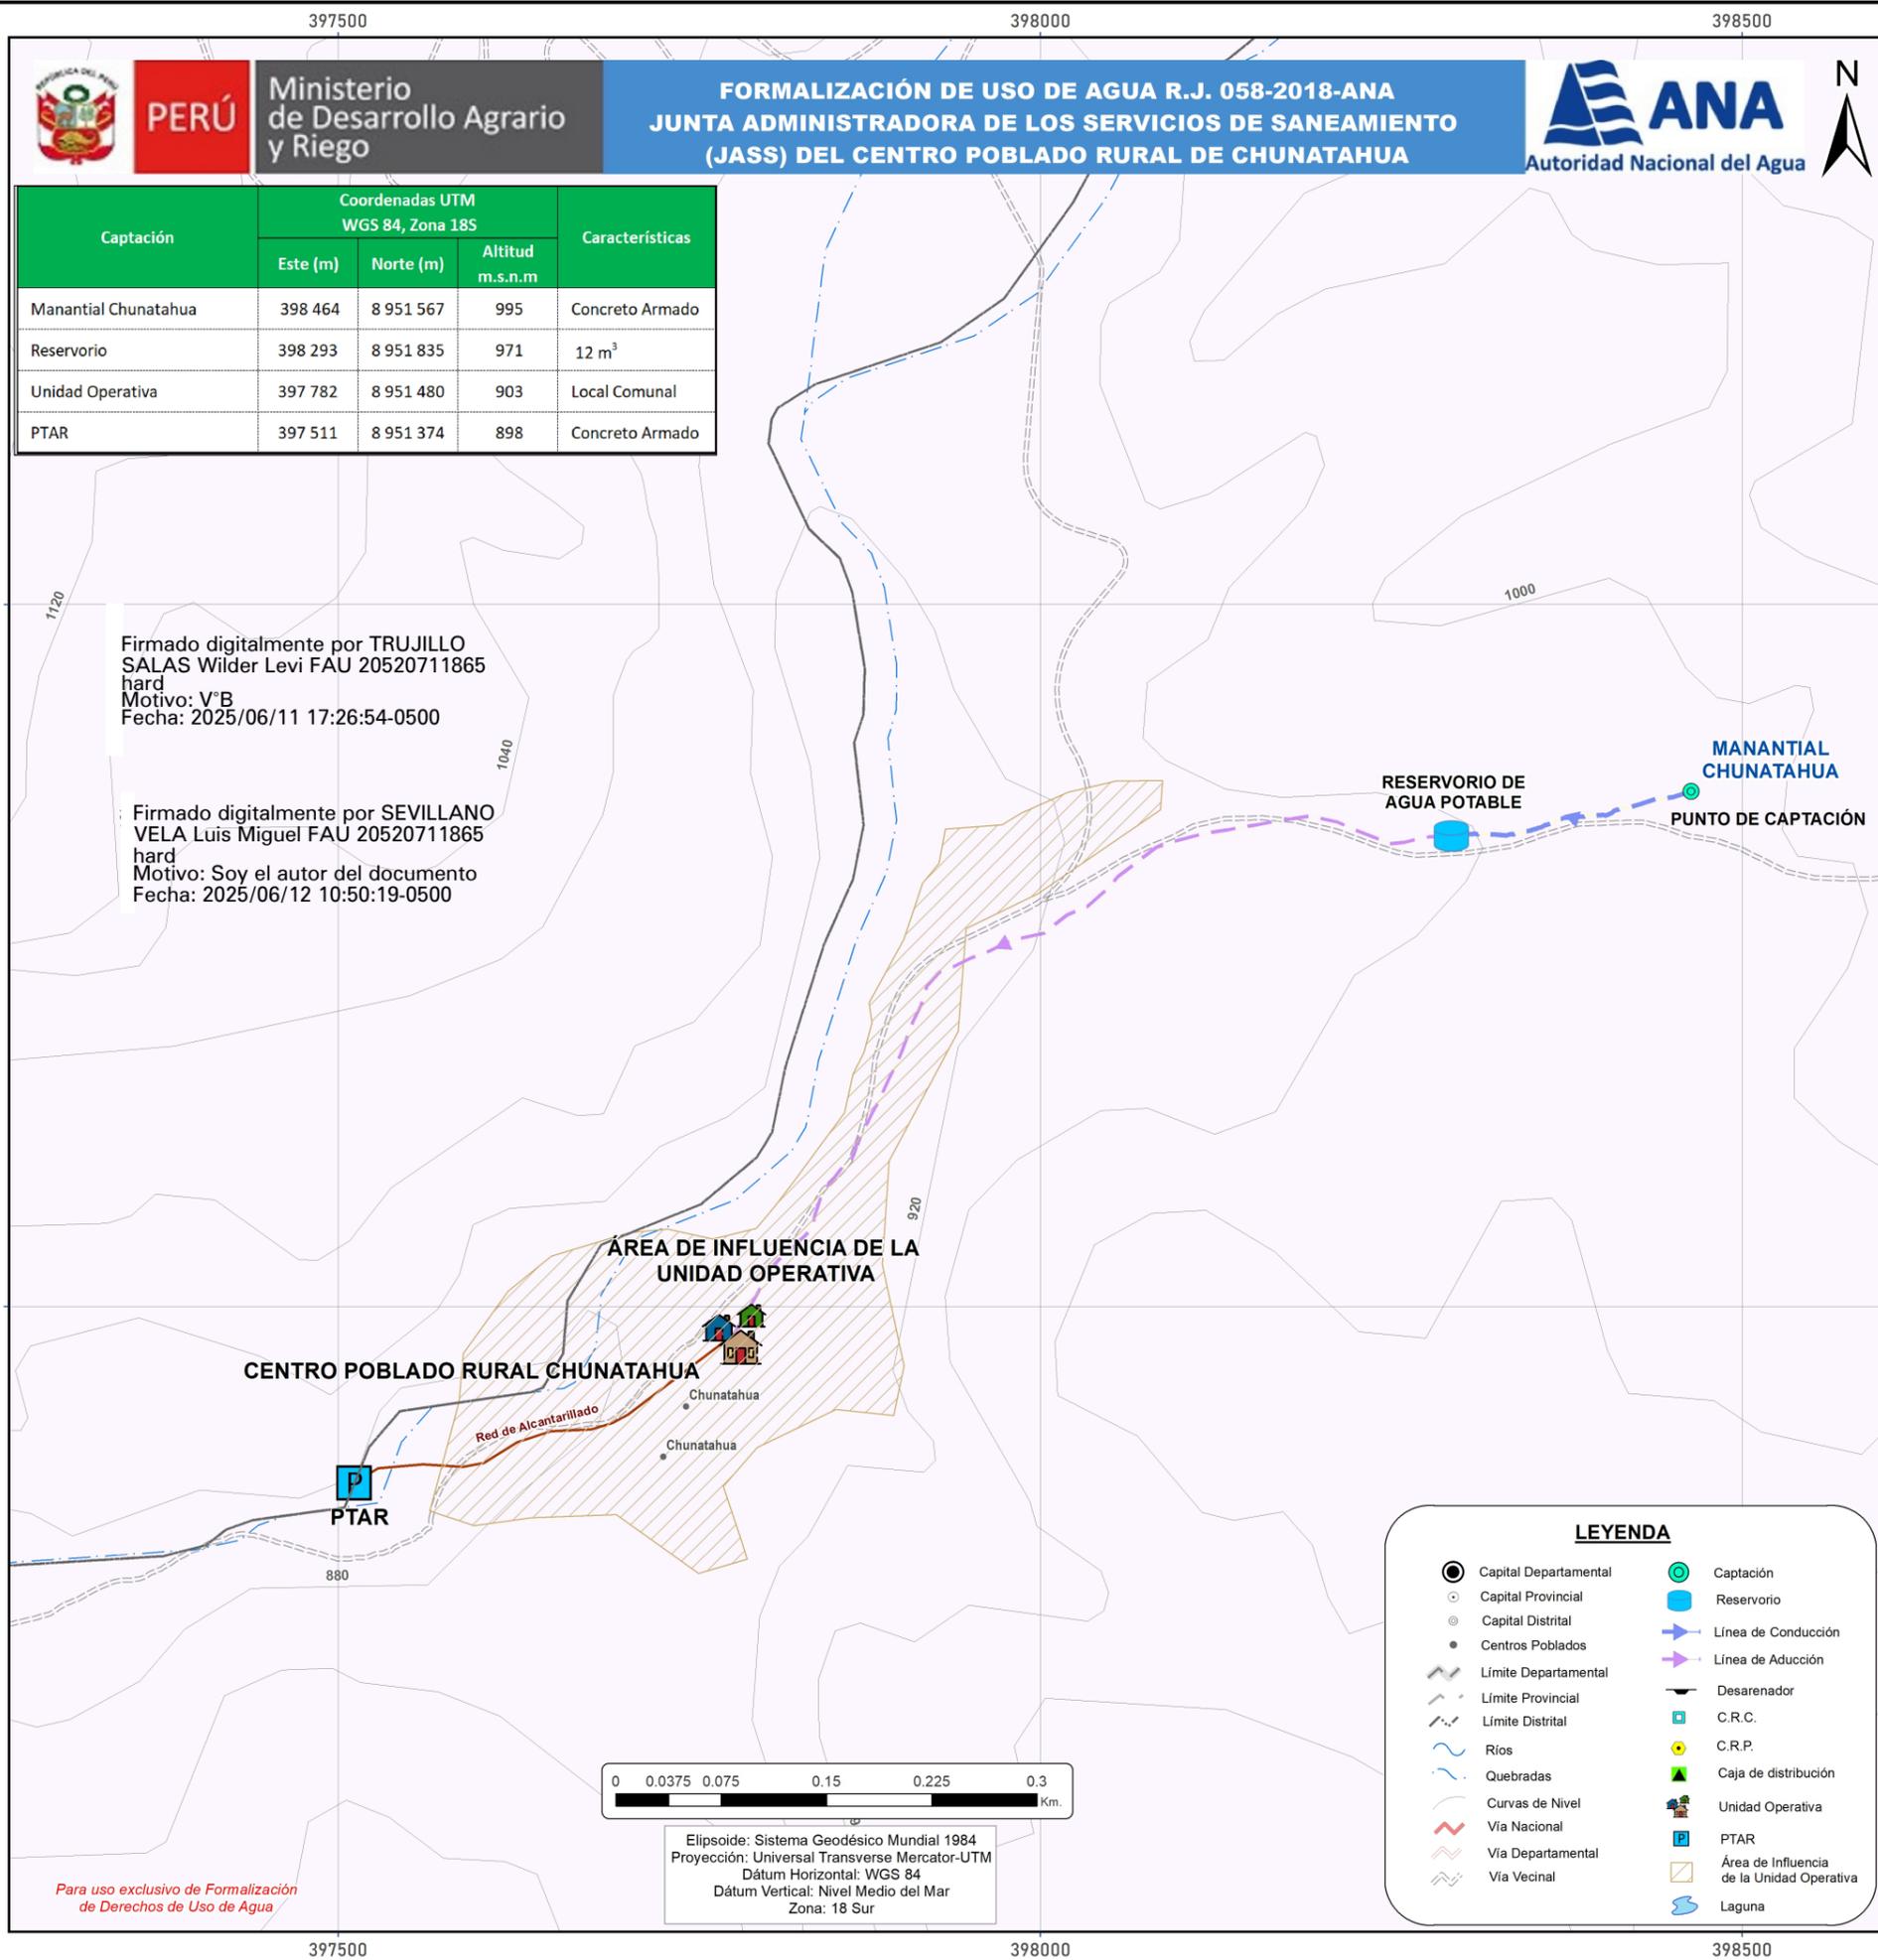

Elipsoide: Sistema Geodésico Mundial 1984  
 Proyección: Universal Transverse Mercator-UTM  
 Dátum Horizontal: WGS 84  
 Dátum Vertical: Nivel Medio del Mar  
 Zona: 18 Sur

Para uso exclusivo de Formalización de Derechos de Uso de Agua

**LEYENDA**

	Captación
	Reservorio
	Línea de Conducción
	Línea de Aducción
	Desarenador
	C.R.C.
	C.R.P.
	Caja de distribución
	Unidad Operativa
	PTAR
	Área de Influencia de la Unidad Operativa
	Laguna

8952000

8951500

ÁMBITO DE LA AAA HUALLAGA

ÁMBITO HIDROGRÁFICO DE LA ALA TM

UBICACIÓN POLÍTICA

(JASS) DEL CENTRO POBLADO RURAL DE CHUNATAHUA

**AUTORIDAD ADMINISTRATIVA DEL AGUA VIII HUALLAGA**  
**ADMINISTRACIÓN LOCAL DE AGUA TINGO MARÍA**  
**FORMALIZACIÓN DE USO DE AGUA POBLACIONAL ALA TINGO MARÍA**  
**JUNTA ADMINISTRADORA DE LOS SERVICIOS DE SANEAMIENTO (JASS) DEL CENTRO POBLADO RURAL DE CHUNATAHUA**

Departamento: HUANUCO	Provincia: PACHITEA	Distrito: CHAGLLA
Aprobado: AAA HUALLAGA - VIII	Escala: 1:5,000	Lámina N°: <b>01</b>
Revisado: ALA TINGO MARÍA	Fecha: Mayo, 2025	
Elaborado: Geóg. Marisol Bautista Palacios	Fuente: IGN, INEI, ANA, PROPIA	