



CUT: 187703-2022

## **RESOLUCIÓN DIRECTORAL N° 0862-2022-ANA-AAA.H**

Tarapoto, 21 de diciembre de 2022

### **VISTO:**

<b>CUT</b>	187703-2022	<b>Fecha</b>	24 de octubre de 2022
Junta Administradora de Servicios de Saneamiento (JASS) del Centro Poblado Rural Vinchos-Pariacancha-Echocarpayoc			
Representado por:		Documento	
Felisicimo Zelaya Mateo		DNI 42964325	
Informe Formalización		Fecha	
144-2022 - ANA-AAA.H-ALA.ALTO HUALLAGA/COSA		12 de diciembre de 2022	

### **CONSIDERANDO:**

La Resolución Jefatural N° 058-2018-ANA y el Informe de Formalización N° 144-2022 ANA-AAA.H-ALA.ALTO HUALLAGA/COSA, de la Administración Local de Agua Alto Huallaga.

### **SE RESUELVE:**

#### **Artículo 1°**

Otorgar, licencia de uso de agua Superficial por un volumen hasta 13033.00 m<sup>3</sup>/año, para uso Poblacional, a favor de la "Junta Administradora de Servicios de Saneamiento (JASS) del Centro Poblado Rural Vinchos-Pariacancha-Echocarpayoc", según el plano que forma parte de la presente resolución y conforme al siguiente detalle:

Titular		
Junta Administradora de Servicios de Saneamiento (JASS) del Centro Poblado Rural Vinchos-Pariacancha-Echocarpayoc		
Clase de Uso	Clase Derecho	Tipo de Uso
Poblacional	Licencia	Poblacional

Centro Poblado / Comunidad / Anexo			
Echocarpayoc			
Ubicación del lugar donde se hará uso del agua	Política	Dpto.	Pasco
		Prov.	Pasco
		Dist.	Pallanchacra
	Administrativa	AAA	Huallaga
		ALA	Alto Huallaga
	Geográfica	WGS84 UTM, Zona 18, E:360183.00, N:8845759.00	

Origen de fuente natural: Superficial	Manantial Huamán Puquio				
Ubicación geográfica de la captación	WGS84 UTM, Zona:18 E:360012.00 N:8845888.00				
Volumen otorgado anual (m <sup>3</sup> )	13033.0				
Distribución mensual del volumen otorgado (m <sup>3</sup> )					
Ene	Feb	Mar	Abr	May	Jun
1107.0	1000.0	1107.0	1071.0	1107.0	1071.0
Jul	Ago	Sep	Oct	Nov	Dic
1107.0	1107.0	1071.0	1107.0	1071.0	1107.0

### Artículo 2°

Inscribir la licencia otorgada mediante la presente resolución en el Registro Administrativo de Derechos de Uso de Agua.


### Artículo 3°

Notificar la presente resolución a Junta Administradora de Servicios de Saneamiento (JASS) del Centro Poblado Rural Vinchos-Pariacancha-Echocarpayoc, Dirección de Salud de la localidad de Pallanchacra, Municipalidad Distrital de Pallanchacra y su publicación en el portal web de la Autoridad Nacional del Agua.

Regístrese y comuníquese,

**FIRMADO DIGITALMENTE**

**JAIME PACO HUAMANCHUMO UCAÑAY**  
DIRECTOR  
AUTORIDAD ADMINISTRATIVA DEL AGUA - HUALLAGA

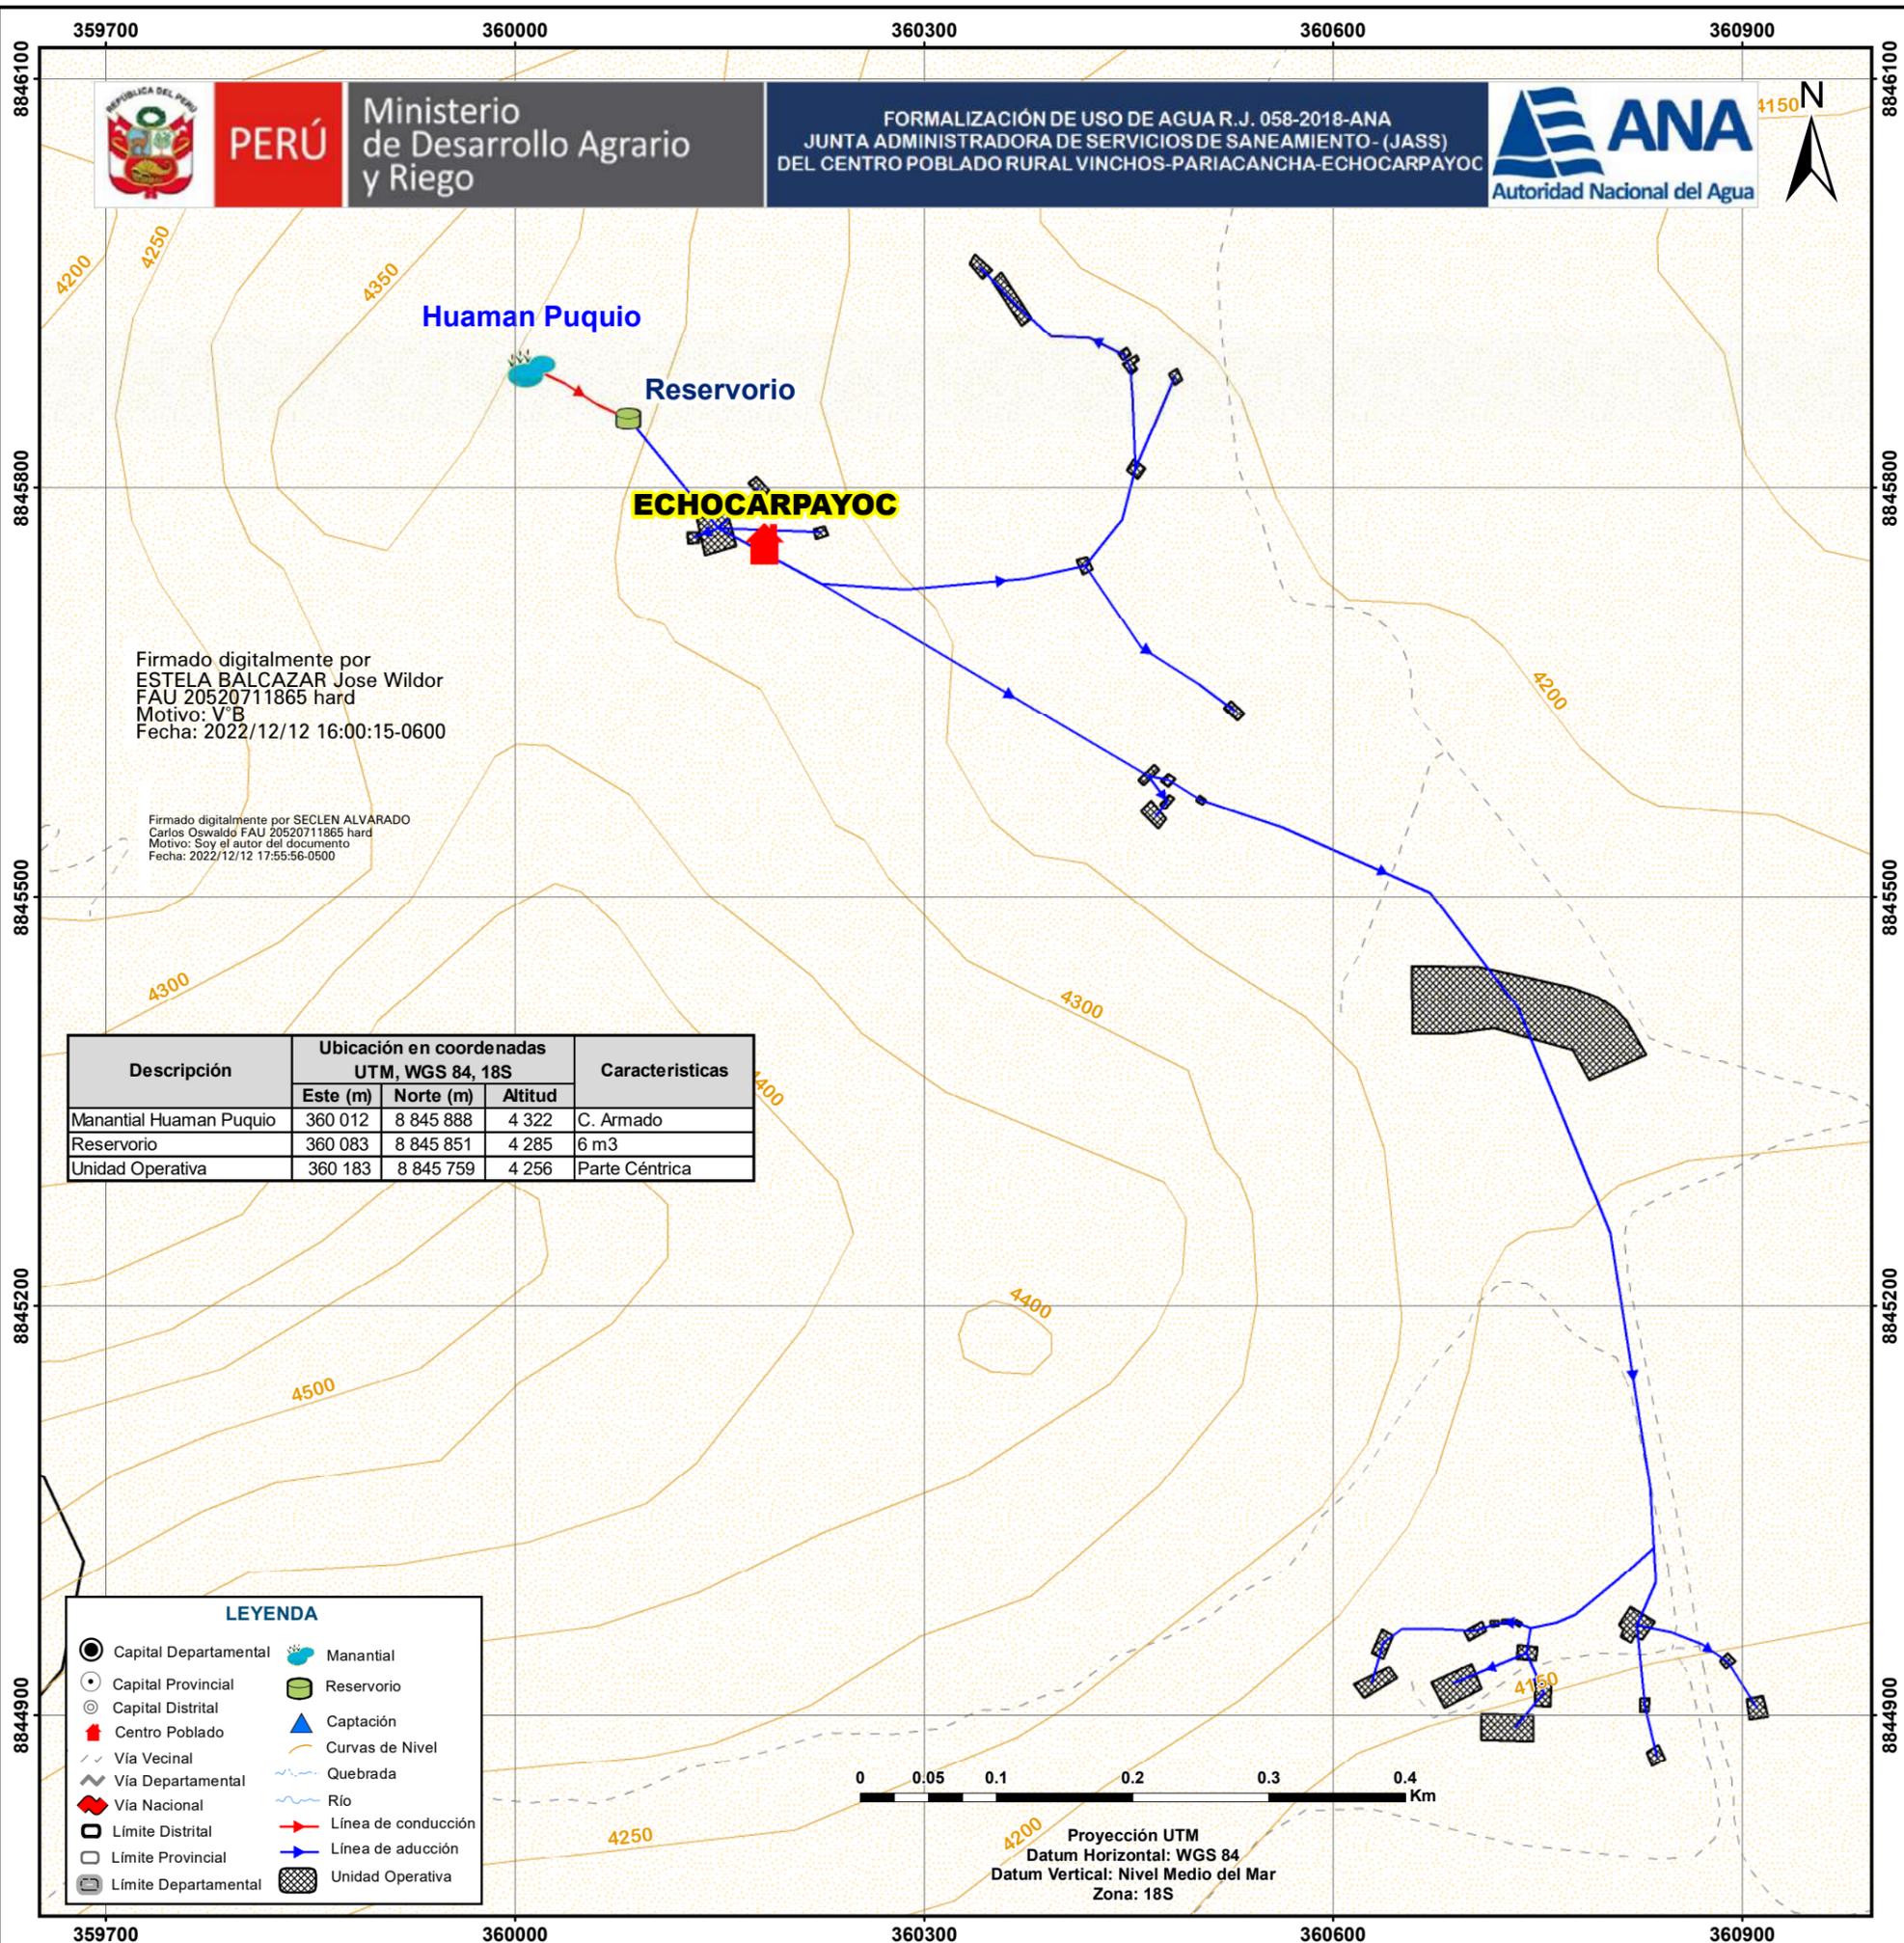


Firmado digitalmente por  
**ESTELA BALCAZAR Jose Wildor**  
 FAU 20520711865 hard  
 Motivo: V B  
 Fecha: 2022/12/12 16:00:15-0600

Firmado digitalmente por **SELEN ALVARADO**  
 Carlos Oswaldo FAU 20520711865 hard  
 Motivo: Soy el autor del documento  
 Fecha: 2022/12/12 17:55:56-0500

Descripción	Ubicación en coordenadas UTM, WGS 84, 18S			Características
	Este (m)	Norte (m)	Altitud	
Manantial Huaman Puquio	360 012	8 845 888	4 322	C. Armado
Reservorio	360 083	8 845 851	4 285	6 m3
Unidad Operativa	360 183	8 845 759	4 256	Parte Céntrica

LEYENDA	
● Capital Departamental	☁ Manantial
○ Capital Provincial	🌿 Reservorio
⊙ Capital Distrital	▲ Captación
📍 Centro Poblado	📏 Curvas de Nivel
⋯ Vía Vecinal	🌊 Quebrada
⋯ Vía Departamental	🌊 Río
⋯ Vía Nacional	➡ Línea de conducción
□ Límite Distrital	➡ Línea de aducción
□ Límite Provincial	🏠 Unidad Operativa
□ Límite Departamental	

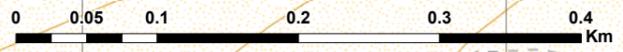

Proyección UTM  
 Datum Horizontal: WGS 84  
 Datum Vertical: Nivel Medio del Mar  
 Zona: 18S

UBICACIÓN ADMINISTRATIVA

ÁMBITO DEL ALA ALTO HUALLAGA

UBICACIÓN POLITICA

JASS ECHOCARPAYOC

**Ministerio de Desarrollo Agrario y Riego**  
**Autoridad Nacional del Agua**

**AUTORIDAD ADMINISTRATIVA DEL AGUA**  
**VIII HUALLAGA**  
**ADMINISTRACIÓN LOCAL DE AGUA ALTO HUALLAGA**  
**FORMALIZACIÓN DE USO DE AGUA POBLACIONAL**  
**ALA ALTO HUALLAGA**

**JUNTA ADMINISTRADORA DE SERVICIOS DE SANEAMIENTO (JASS) DEL CENTRO POBLADO RURAL VINCHOS-PARIACANCHA-ECHOCARPAYOC**

Departamento: <b>Pasco</b>	Provincia: <b>Pasco</b>	Distrito: <b>Pallanchacra</b>
Aprobado: <b>AAA VIII HUALLAGA</b>	Escala: <b>1:5,000</b>	Lámina N°:
Revisado: <b>ALA ALTO HUALLAGA</b>	Fecha: <b>Octubre, 2022</b>	P-01
Elaborado por Especialista SIG: <b>Bach. Ing. Geian C. Orbezo R.</b>	Fuente: <b>IGN, INEI, ANA</b>	