



CUT: 236085-2023

RESOLUCIÓN DIRECTORAL N° 0264-2024-ANA-AAA.MAN

El Tambo, 05 de abril de 2024

LICENCIA DE USO DE AGUA, USO AGRÍCOLA

VISTO:

CUT	236085-2023	Fecha	13 de octubre de 2023
COMITÉ DE USUARIOS DE AGUA HUARICUCHO-PARAJE LLACUS PAMPA - BARRIO VISTA ALEGRE - ACORIA			
Representado por:		Documento	
REY LEONAR QUISPE GONZALES		DNI 71515723	
Informe Formalización		Fecha	
0004-2023 - ANA-AAA.MAN-ALA.HUANC/LARA		05 de enero de 2024	

CONSIDERANDO:

La Resolución Jefatural N° 058-2018-ANA y el Informe de Formalización N° 0004-2023 ANA-AAA.MAN-ALA.HUANC/LARA, de la Administración Local de Agua Huancavelica.

SE RESUELVE:

Artículo 1°

Aprobar la delimitación del Bloque HUARICUCHO- LLACUSPAMPA , según el plano que forma parte de la presente resolución, el cual tiene un área bajo riego de 5.48 (ha) y su centroide ubicado geográficamente en las coordenadas UTM 516299.00 mE y 8600068.00 mN, DATUM WGS84, zona 18, políticamente en el distrito de Acoria, provincia de Huancavelica, departamento Huancavelica.

Artículo 2°

Otorgar, licencia de uso de agua Superficial por un volumen hasta 45581.00 m³/año, para uso Agrícola, a favor de "COMITÉ DE USUARIOS DE AGUA HUARICUCHO-PARAJE LLACUS PAMPA - BARRIO VISTA ALEGRE - ACORIA ", conforme al siguiente detalle:", conforme al siguiente detalle:

Titular			
COMITÉ DE USUARIOS DE AGUA HUARICUCHO-PARAJE LLACUS PAMPA - BARRIO VISTA ALEGRE -ACORIA			
Clase de Uso	Clase Derecho	Tipo de Uso	
Productivo	Licencia	Agrícola	
Bloque riego			Área servicio
HUARICUCHO- LLACUSPAMPA			5.48 (ha)
Ubicación del lugar donde se hará uso del agua	Política	Dpto.	Huancavelica
		Prov.	Huancavelica
		Dist.	Acoria
	Administrativa	AAA	Mantaro
		ALA	Huancavelica
Geográfica	WGS84 UTM, Zona 18, E:516299.00, N:8600068.00		

Origen de fuente natural: Superficial		Manantial CHILOC			
Ubicación geográfica de la captación		WGS84 UTM, Zona:18 E:515774.00 N:8599820.00			
Volumen otorgado anual (m ³)		15003.00			
Distribución mensual del volumen otorgado (m³)					
Ene	Feb	Mar	Abr	May	Jun
230.0	194.0	798.0	824.0	1085.0	1361.0
Jul	Ago	Sep	Oct	Nov	Dic
1693.0	2319.0	2501.0	1679.0	1599.0	720.0

Origen de fuente natural: Superficial		Manantial HUARICUCHO			
Ubicación geográfica de la captación		WGS84 UTM, Zona:18 E:515940.00 N:8599749.00			
Volumen otorgado anual (m ³)		30578.00			
Distribución mensual del volumen otorgado (m³)					
Ene	Feb	Mar	Abr	May	Jun
482.0	387.0	1634.0	1685.0	2223.0	2773.0
Jul	Ago	Sep	Oct	Nov	Dic
3455.0	4741.0	5106.0	3428.0	3191.0	1473.0

Artículo 3°

El titular de la licencia de uso de agua expedirá los Certificados Nominativos a sus asociados que acrediten la titularidad o posesión legítima del predio conformante del bloque; los que a sola presentación a la Administración Local de Agua correspondiente, se inscriben en el Registro Administrativo de Derechos de Uso de Agua.

Artículo 4°

Inscribir la licencia otorgada mediante la presente resolución en el Registro Administrativo de Derechos de Uso de Agua.

Artículo 5°

Notificar la presente resolución a COMITÉ DE USUARIOS DE AGUA HUARICUCHO-PARAJE LLACUS PAMPA - BARRIO VISTA ALEGRE - ACORIA, y su publicación en el portal web de la Autoridad Nacional del Agua.


Artículo 6°

No se otorgará ni registrarán Certificados Nominativos, cuando estos excedan al volumen de agua asignado al bloque.

Regístrese y comuníquese,

FIRMADO DIGITALMENTE

ALBERTO DOMINGO OSORIO VALENCIA
DIRECTOR
AUTORIDAD ADMINISTRATIVA DEL AGUA - MANTARO

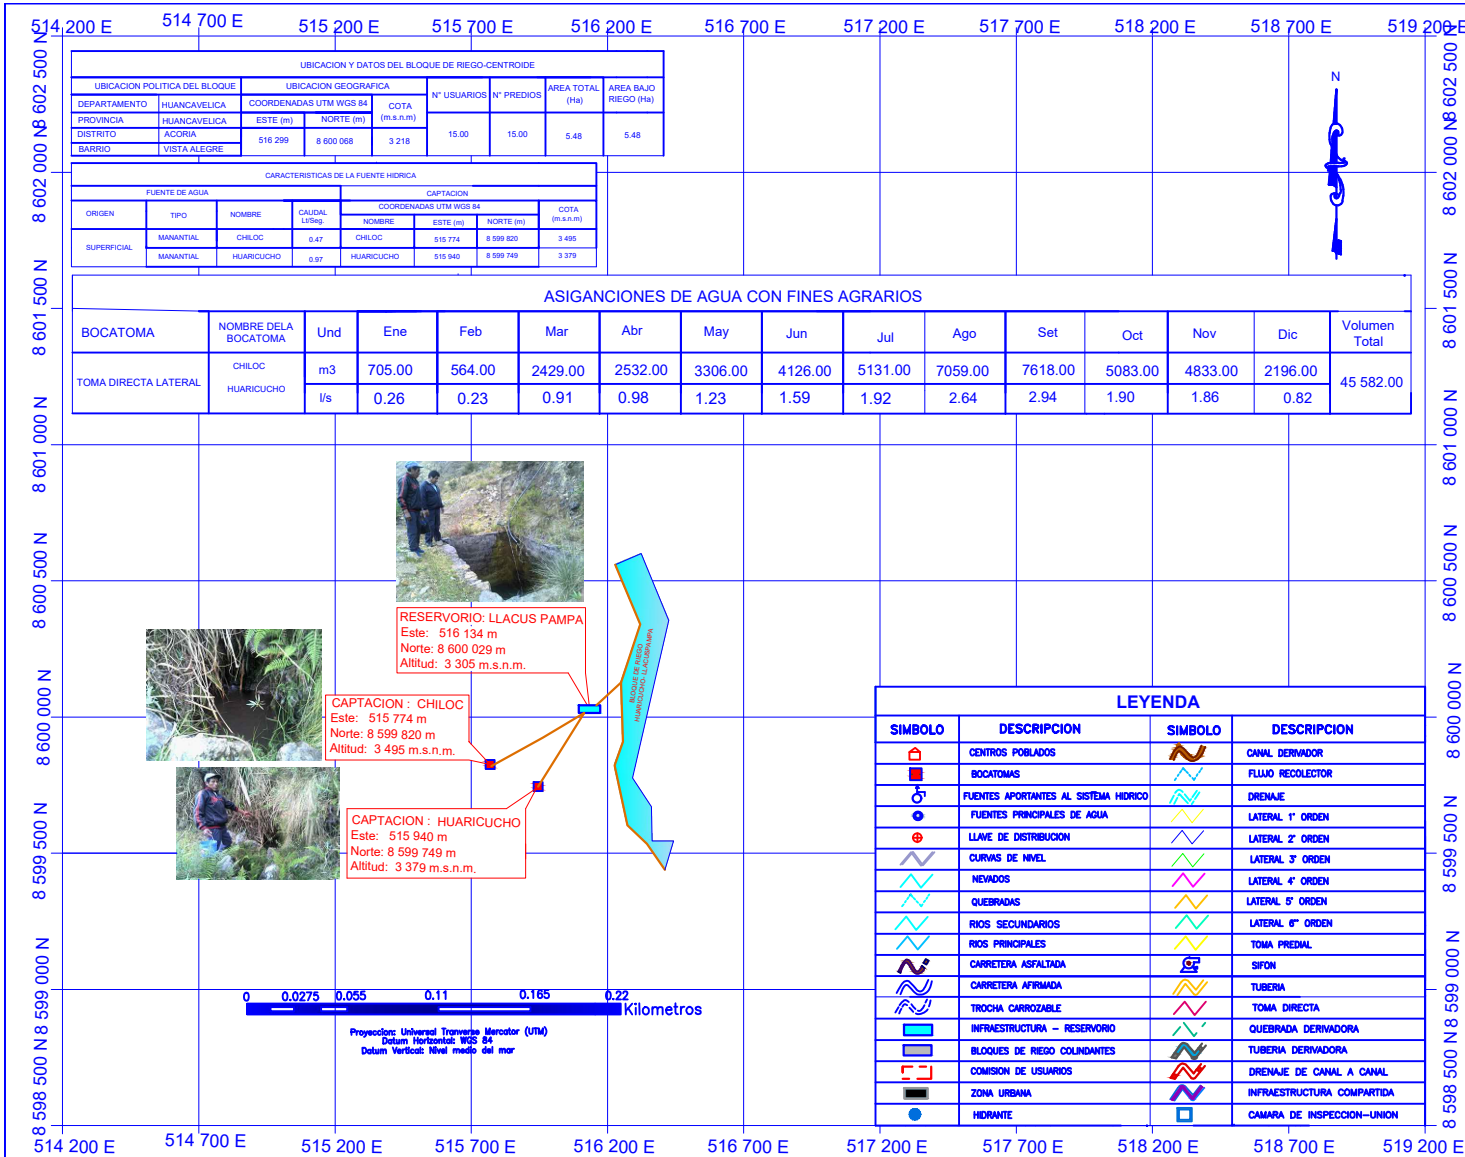

UBICACION ADMINISTRATIVA

AMBITO DE LA ALA-HUANCAVELICA

UBICACION DEL COMITE DE USUARIOS DE AGUA HUARICUCHO PAMPAS LLACUS PAMPA-BARRIO VISTA ALEGRE-ACORIA EN LA COMISION DE USUARIOS DEL SUB SECTOR HIDRAULICO ASTOBAMBA-CACHIMAYO-ICHU

UBICACION DEL BLOQUE DE RIEGO HUARICUCHO-LLACUSPAMPA EN EL COMITE DE USUARIOS DE AGUA HUARICUCHO PAMPAS LLACUS PAMPA-BARRIO VISTA ALEGRE

MINISTERIO DE AGRICULTURA Y RIEGO
AUTORIDAD NACIONAL DEL AGUA

AUTORIDAD ADMINISTRATIVA DEL AGUA X MANTARO
ADMINISTRACION LOCAL DEL AGUA HUANCAVELICA

OTORGAMIENTO DE LICENCIA DE USO DE AGUA AGRICOLA
ALA-HUANCAVELICA

Mapa: BLOQUE DE RIEGO HUARICUCHO-LLACUSPAMPA

Junta de Usuarios: VILCA-PALLCA-ICHU-MANTARO CLASE B Sector de Riego: SECTOR HIDRAULICO MENOR
Comision de Usuarios: ASTOBAMBA-CACHIMAYO-ICHU Sub Sector de Riego: PUTAJA-LUPAMAYO-MANTARO CLASE B
Comite de Usuarios de Agua: HUARICUCHO-PAMPAS LLACUS PAMPA-BARRIO VISTA ALEGRE-ACORIA Sub Sector Hidraulico: ASTOBAMBA-CACHIMAYO-ICHU

Departamento: HUANCAVELICA Provincia: HUANCAVELICA Distrito: ACORIA

Aprobado: AAA Mantaro Escala: 1: 5000 Plano:
Revisado: ALA-Huancavelica Fecha: Enero - 2024
Elaborado: Fuente: Propio

01