



CUT: 35000-2023

RESOLUCIÓN DIRECTORAL N° 0597-2024-ANA-AAA.MAN

El Tambo, 02 de julio de 2024

LICENCIA DE USO DE AGUA, USO AGRÍCOLA

VISTO:

CUT	35000-2023	Fecha	01 de marzo de 2023
COMITÉ DE USUARIOS DE AGUA ACCO HUAYCCO			
Representado por:		Documento	
MACARIO CASTILLO VÁSQUEZ		DNI 23697314	
Informe Formalización		Fecha	
031-2023- ANA-AAA.MANTARO-ALA.HUANCVELICA/JYAC		22 de noviembre de 2023	

CONSIDERANDO:

La Resolución Jefatural N° 058-2018-ANA y el Informe de Formalización N° 031-2023 ANA-AAA.MANTARO-ALA.HUANCVELICA/JYAC, de la Administración Local de Agua Huancavelica.

SE RESUELVE:

Artículo 1°

Aprobar la delimitación del Bloque ACCO HUAYCCO, según el plano que forma parte de la presente resolución, el cual tiene un área bajo riego de 14.50 (ha) y su centroide ubicado geográficamente en las coordenadas UTM 567243.00 mE y 8595666.00 mN, DATUM WGS84, zona 18, políticamente en el distrito de Churcampa, provincia de Churcampa, departamento Huancavelica.

Artículo 2°

Otorgar, licencia de uso de agua Superficial por un volumen hasta 142127.00 m³/año, para uso Agrícola, a favor del "COMITÉ DE USUARIOS DE AGUA ACCO HUAYCCO", conforme al siguiente detalle:

Titular				
COMITÉ DE USUARIOS DE AGUA ACCO HUAYCCO				
Clase de Uso		Clase Derecho		Tipo de Uso
Productivo		Licencia		Agrícola
Bloque riego				Área servicio
ACCO HUAYCCO				14.50 (ha)
Ubicación del lugar donde se hará uso del agua	Política	Dpto.	Huancavelica	
		Prov.	Churcampa	
		Dist.	Churcampa	
	Administrativa	AAA	Mantaro	
		ALA	Huancavelica	
	Geográfica	WGS84 UTM. Zona 18. E:567243.00. N:8595666.00		

Origen de fuente natural: Superficial		Riachuelo ACCO HUAYCCO			
Ubicación geográfica de la captación		WGS84 UTM, Zona:18 E:566726.00 N:8596054.00			
Volumen otorgado anual (m³)		142127.00			
Distribución mensual del volumen otorgado (m³)					
Ene	Feb	Mar	Abr	May	Jun
7280.0	4346.0	3155.0	10765.0	9755.0	11667.0
Jul	Ago	Sep	Oct	Nov	Dic
15258.0	18455.0	18413.0	17723.0	13263.0	12047.0

Artículo 3°

El titular de la licencia de uso de agua expedirá los Certificados Nominativos a sus asociados que acrediten la titularidad o posesión legítima del predio conformante del bloque; los que a sola presentación a la Administración Local de Agua correspondiente, se inscriben en el Registro Administrativo de Derechos de Uso de Agua.

Artículo 4°

Inscribir la licencia otorgada mediante la presente resolución en el Registro Administrativo de Derechos de Uso de Agua

Artículo 5°

Notificar la presente resolución al COMITÉ DE USUARIOS DE AGUA ACCO HUAYCCO, y su publicación en el portal web de la Autoridad Nacional del Agua.

Artículo 6°

No se otorgará ni registrarán Certificados Nominativos, cuando estos excedan al volumen de agua asignado al bloque.

Regístrese y comuníquese,

FIRMADO DIGITALMENTE

ALBERTO DOMINGO OSORIO VALENCIA


DIRECTOR

AUTORIDAD ADMINISTRATIVA DEL AGUA - MANTARO


ASIGNACIÓN DE AGUA CON FINES AGRARIOS															
BOCATOMA	NOMBRE DE LA BOCATOMA	UND	ENE	FEB	MAR	ABR	MAY	JUN	JUL	AGO	SET	OCT	NOV	DIC	VOLUMEN ANUAL (m3)
AGUA SUPERFICIAL	ACCO HUAYCCO	m3	7,280.00	4,346.00	3,155.00	10,765.00	9,755.00	11,667.00	15,258.00	18,455.00	18,413.00	17,723.00	13,263.00	12,047.00	142,127.00
		l/s	2.72	1.80	1.18	4.15	3.64	4.50	5.70	6.89	7.10	6.62	5.12	4.50	

VISTA EN PLANTA



UBICACIÓN Y DATOS DEL BLOQUE DE RIEGO - CENTROIDE								
UBICACIÓN POLITICA DEL BLOQUE		UBICACIÓN GEOGRAFICA			Nº USUARIOS	Nº PREDIOS	AREA TOTAL (Ha)	AREA BAJO RIEGO (Ha)
		COORDENADAS UTM WWGS84		COTA (m.s.n.m)				
DEPARTAMENTO	HUANCAVELICA	ESTE (m)	NORTE (m)	(m.s.n.m)	23	23	14.5	14.5
PROVINCIA	CHURCAMP	567243.00	8595666.00	2943.00				
DISTRITO	CHURCAMP							
C.P	ANEXO DE ACCO S/N							

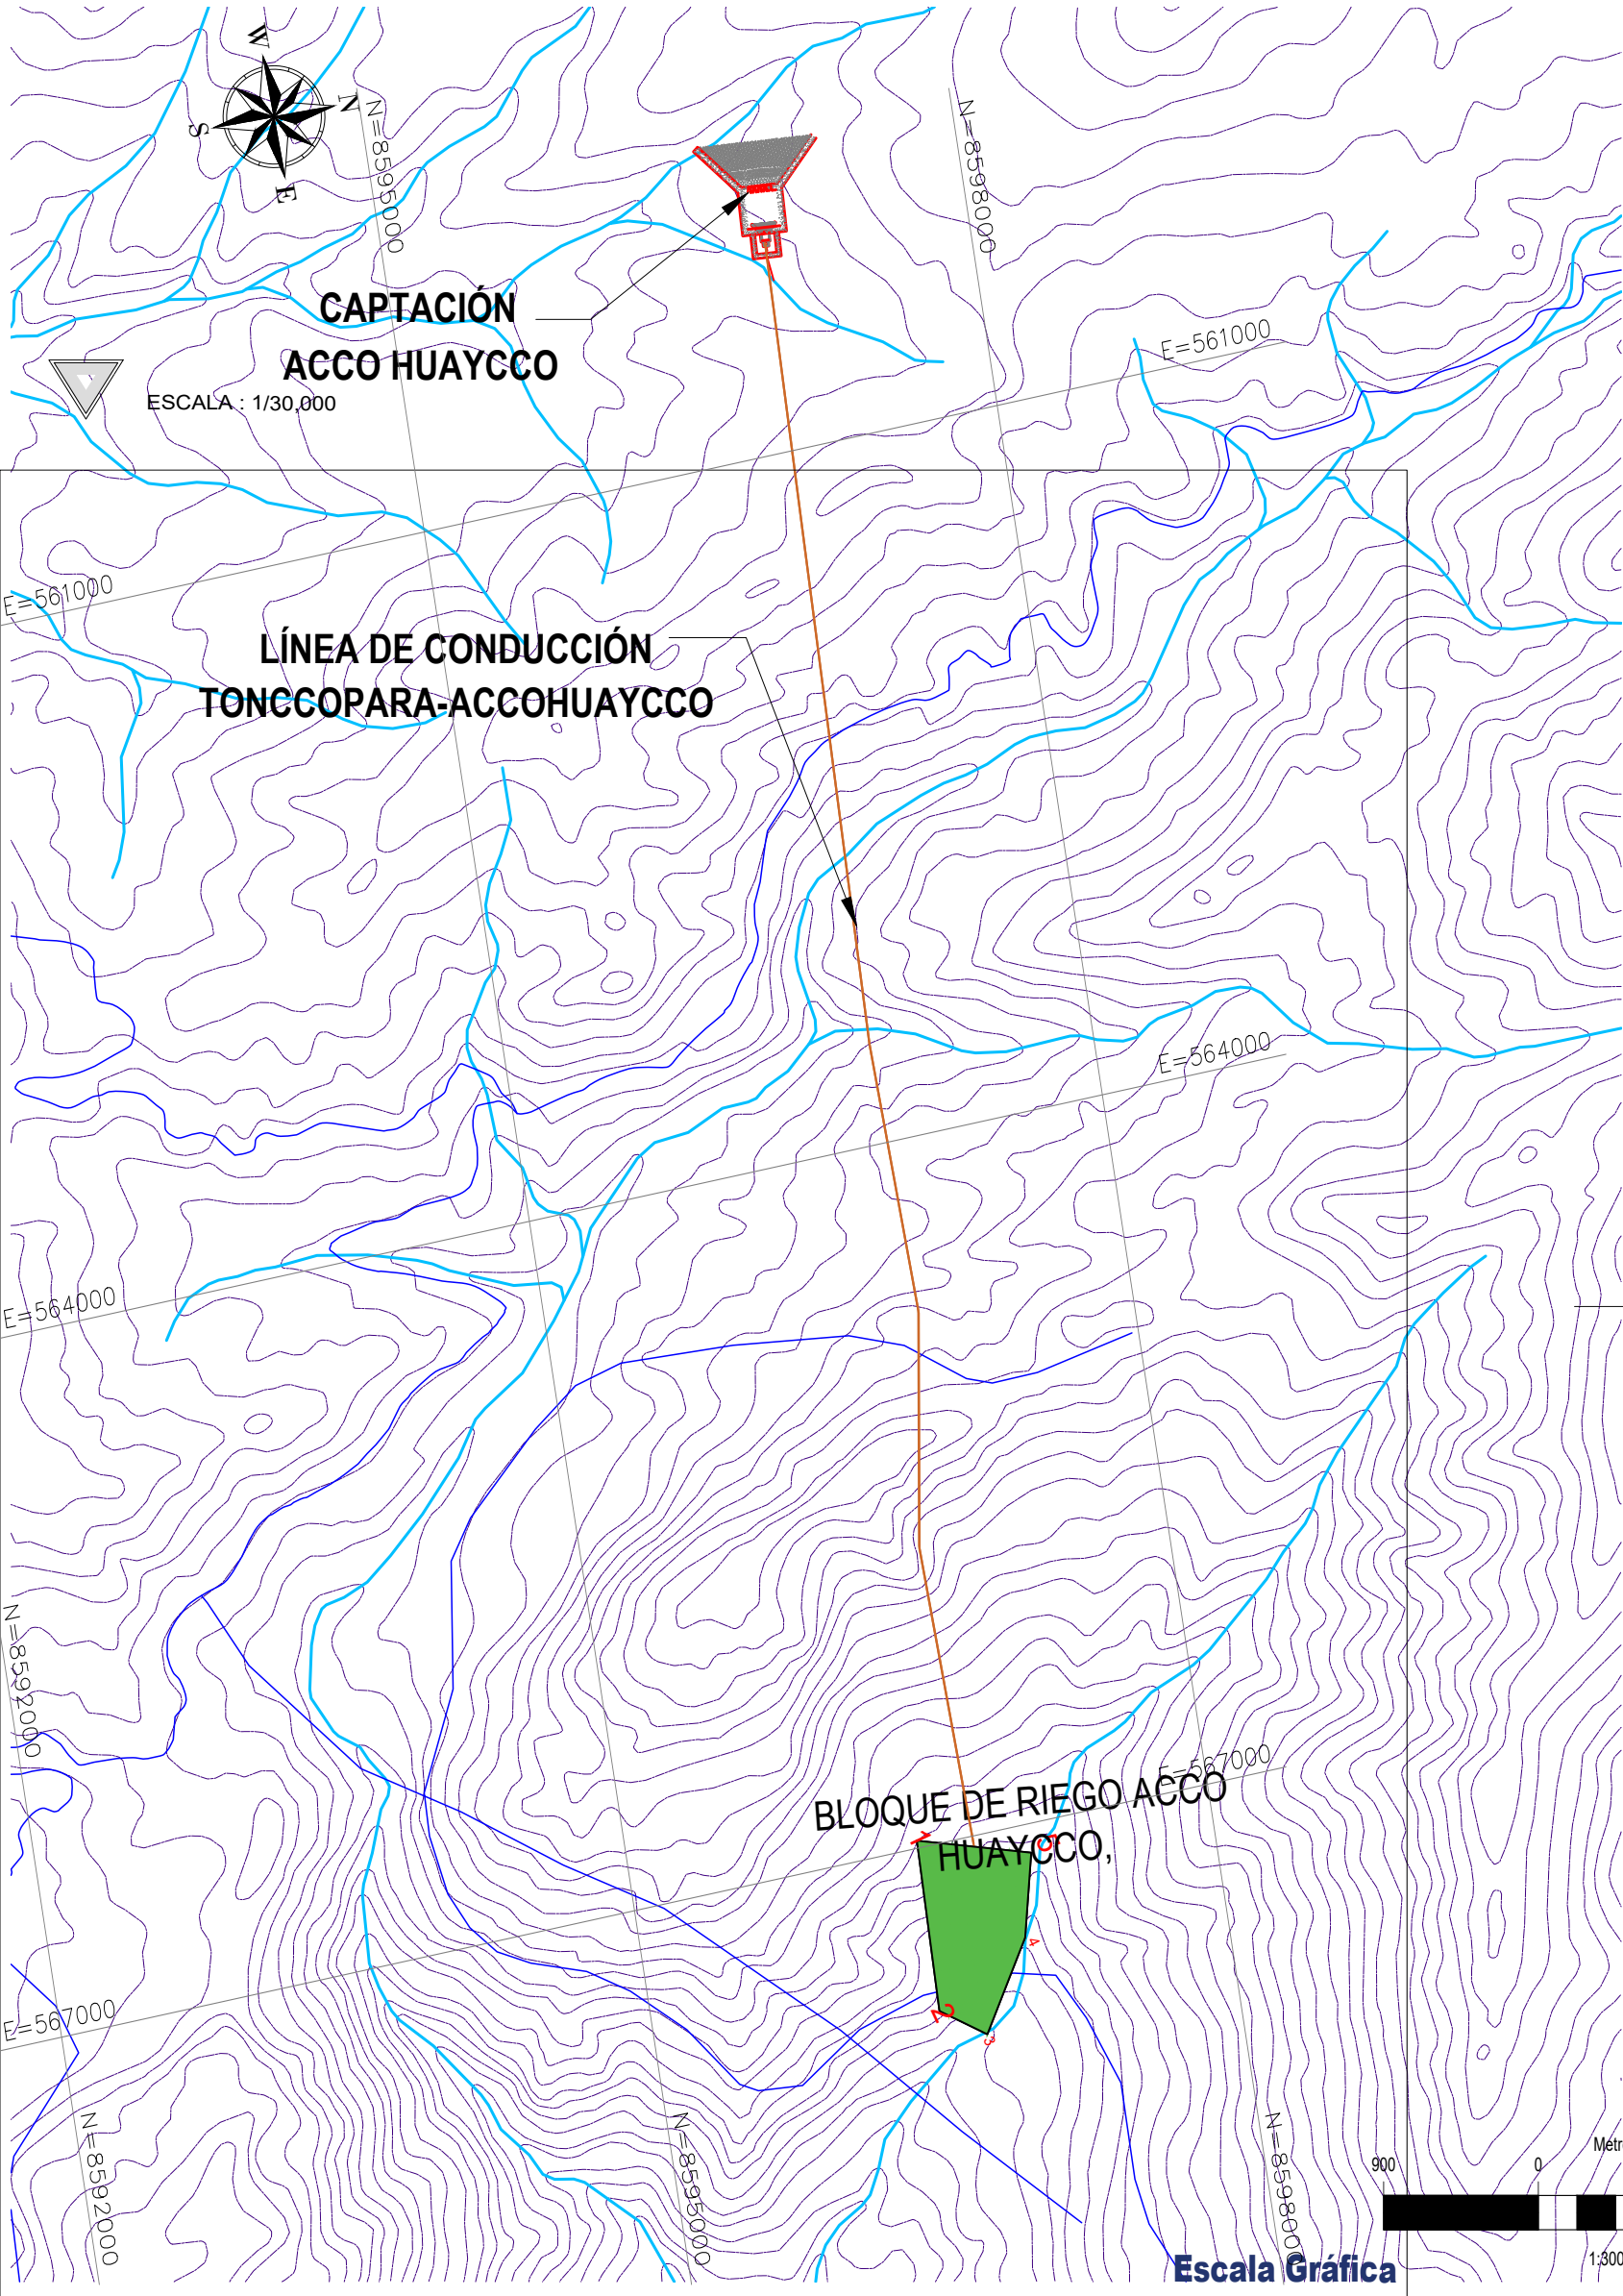

CARACTERÍSTICAS DE LA FUENTE						
FUENTE DE AGUA			CAPTACIÓN			
ORIGEN	TIPO	NOMBRE	CAUDAL (l/s)	COORDENADAS UTM WGS 84		
				NOMBRE	ESTE (m)	NORTE (m)
AGUA SUPERFICIAL	MANANTIAL	ACCO HUAYCCO	31.75	ACCO HUAYCCO	560257	8596054

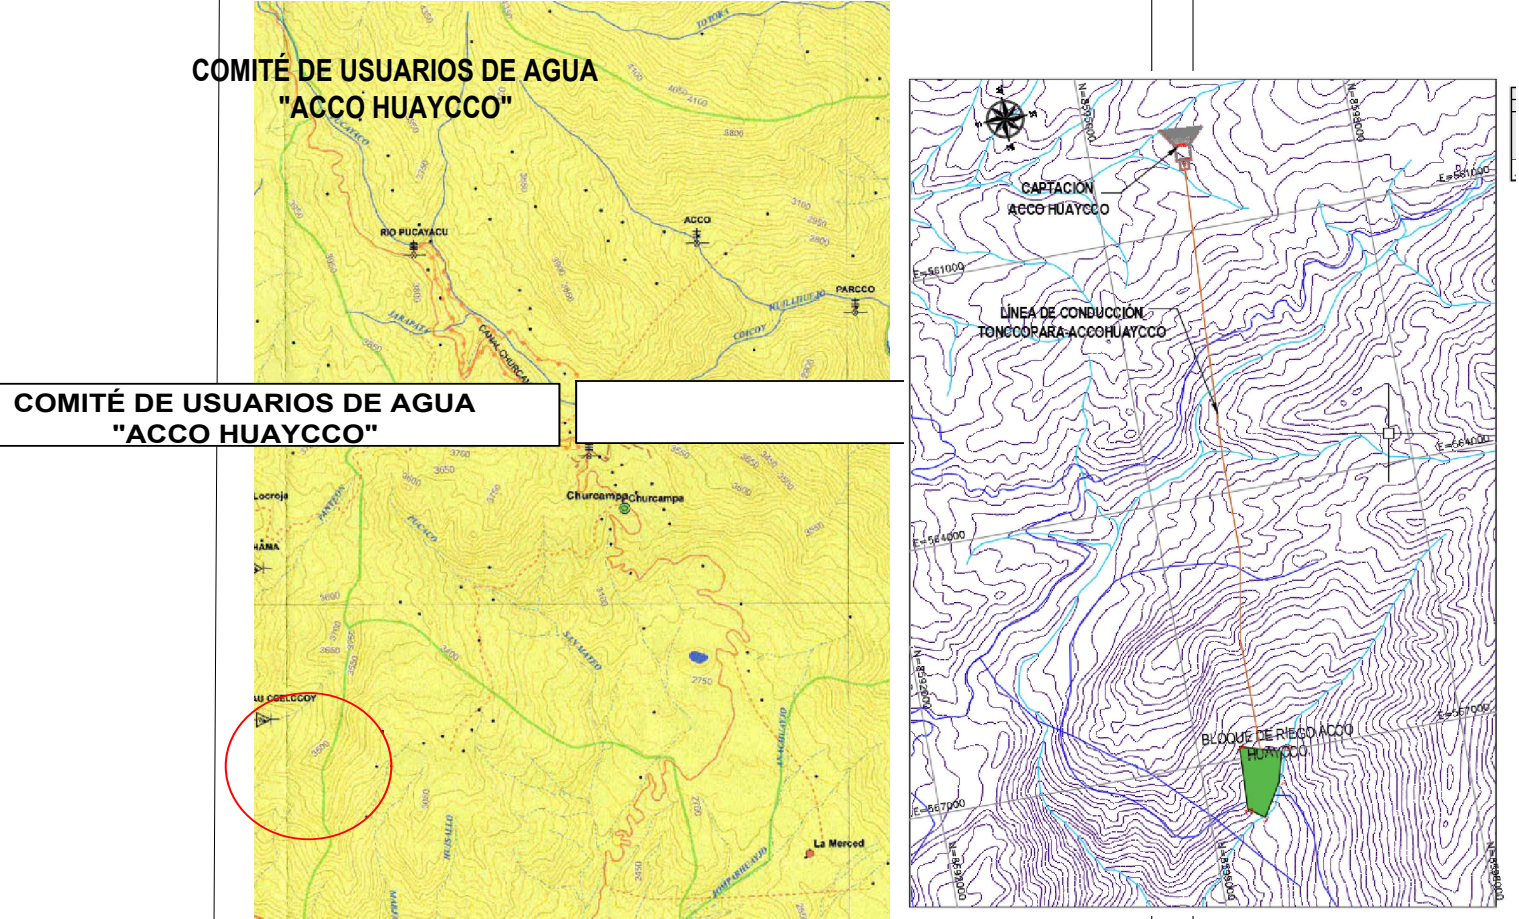

LEYENDA			
SÍMBOLO	DESCRIPCION	SÍMBOLO	DESCRIPCION
	CENTROS POBLADOS		CANAL DERIVADOR
	BOCATOMAS		FLUJO RECOLECTOR
	FUENTES APORTANTES AL SISTEMA HIDRICO		DRENAJE
	FUENTES PRINCIPALES DE AGUA		LATERAL 1° ORDEN
	LLAVE DE DISTRIBUCION		LATERAL 2° ORDEN
	CURVAS DE NIVEL		LATERAL 3° ORDEN
	NEVADOS		LATERAL 4° ORDEN
	QUEBRADAS		LATERAL 5° ORDEN
	RIOS SECUNDARIOS		LATERAL 6° ORDEN
	RIOS PRINCIPALES		TOMA PREDIAL
	CARRETERA ASFALTADA		SIFON
	CARRETERA AFIRMADA		TUBERIA
	TROCHA CARROZABLE		TOMA DIRECTA
	INFRAESTRUCTURA-RESERVORIO		QUEBRADA DERIVADORA
	BLOQUE DE RIEGO		TUBERIA DERIVADORA
	COMISION DE USUARIOS		DRENAJE DE CANAL A CANAL
	ZONA URBANA		INFRAESTRUCTURA COMPARTIDA
	HIDRANTE		CAMARA DE INSPECCION

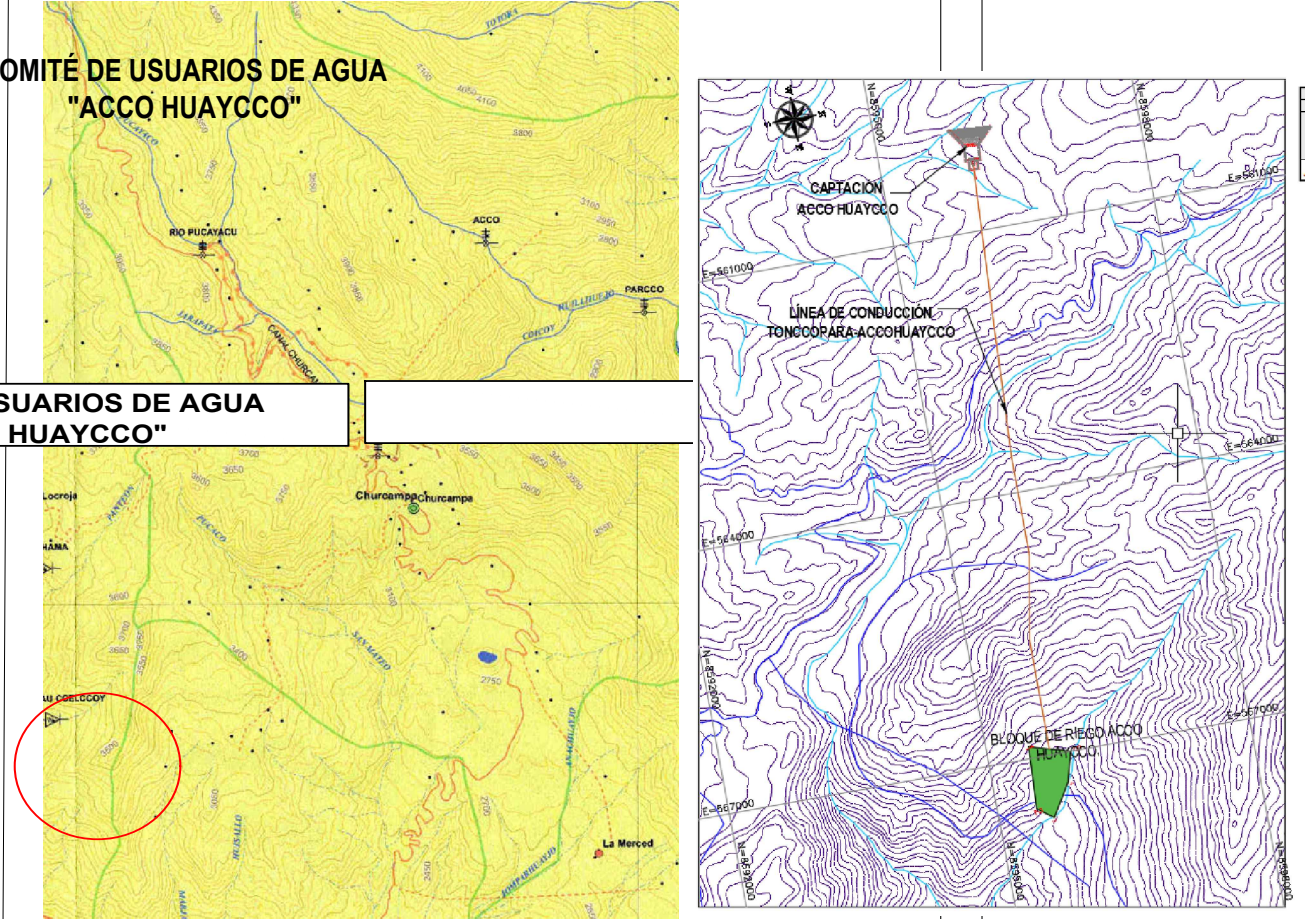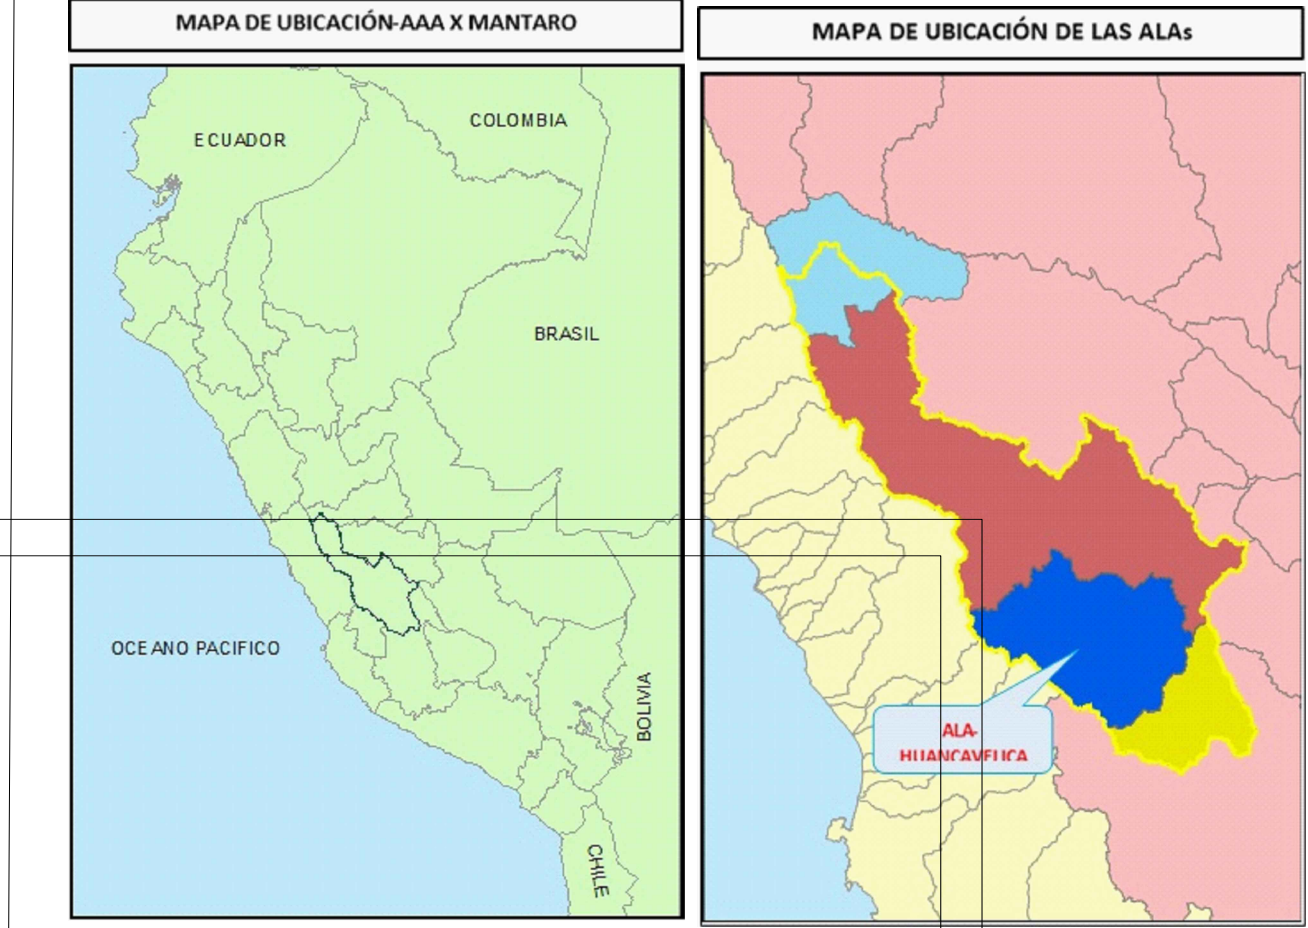

Ministerio de Agricultura y Riego

AUTORIDAD ADMINISTRATIVA DEL AGUA X MANTARO

ADMINISTRACION LOCAL DEL AGUA HUANCAVELICA

OTORGAMIENTO DE LICENCIA DE USO DE AGUA AGRICOLA

ALA-HUANCAVELICA

Mapa: Bloque de Riego ACCO HUAYCCO

Junta de Usuarios:

Comisión de Usuario:

Comite de Usuarios de Agua:

COMITÉ DE USUARIOS DE AGUA "ACCO HUAYCCO"

Departamento: PUCAYACU-CCOTCCOY-MANTARO

Sub Sector de Riego: Sub Sector hidraulico

Provincia: PUCAYACU-CCOTCCOY-MANTARO

DISTRITO: PUCAYACU-CCOTCCOY-MANTARO

Aprobado: AAA X MANTARO

Escala: 1:30,000

Revisado: ALA-HUANCAVELICA

Fecha: NOVIEMBRE-2023

Elaborado: ING. LUIS ALBERTO RUMISONCCO ARCE

Fuente: Propio

Plano N°:

01