



CUT: 19666-2025

RESOLUCION DIRECTORAL N° 0605-2025-ANA-AAA.MAN

El Tambo, 08 de agosto de 2025

LICENCIA DE USO DE AGUA, USO AGRÍCOLA

VISTO:

CUT	19666-2025	Fecha	30 de enero de 2025
COMITÉ DE USUARIOS TUMBES HUAYCCO - SOCORRO			
Representado por:		Documento	
OSBALDO MONTAÑEZ AYUQUE		DNI 45738260	
Informe Formalización		Fecha	
0038-2025-ANA-AAA.MAN-ALA.HUANC/LARA		14 de mayo de 2025	

CONSIDERANDO:

La Resolución Jefatural N° 058-2018-ANA y el Informe de Formalización N° 0038-2025 ANA-AAA.MAN-ALA.HUANC/LARA, de la Administración Local de Agua Huancavelica.

SE RESUELVE:

Artículo 1°

Aprobar la delimitación del Bloque VACAPULLONA - PUTACCA, según el plano que forma parte de la presente resolución, el cual tiene un área bajo riego de 2.00 (ha) y su centroide ubicado geográficamente en las coordenadas UTM 515136.00 mE y 8620386.00 mN, DATUM WGS84, zona 18, políticamente en el distrito de Pampas, provincia de Tayacaja, departamento Huancavelica.

Artículo 2°

Otorgar, licencia de uso de agua Superficial por un volumen hasta 7757.00 m³/año, para uso Agrícola, a favor del "COMITÉ DE USUARIOS TUMBES HUAYCCO - SOCORRO", conforme al siguiente detalle:

Titular					
COMITÉ DE USUARIOS TUMBES HUAYCCO - SOCORRO					
Clase de Uso		Clase Derecho		Tipo de Uso	
Productivo		Licencia		Agrícola	
Bloque riego					Área servicio
VACAPULLONA - PUTACCA					2.00 (ha)
Ubicación del lugar donde se hará uso del agua	Política	Dpto.	Huancavelica		
		Prov.	Tayacaja		
		Dist.	Pampas		
	Administrativa	AAA	Mantaro		
		ALA	Huancavelica		
	Geográfica	WGS84 UTM, Zona 18, E:515136.00, N:8620386.00			
Origen de fuente natural: Superficial		Manantial TUMBES PUQUIO			
Ubicación geográfica de la captación		WGS84 UTM, Zona:18 E:514707.00 N:8620775.00			
Volumen otorgado anual (m³)		7757.00			
Distribución mensual del volumen otorgado (m³)					
Ene	Feb	Mar	Abr	May	Jun
80.0	39.0	255.0	422.0	641.0	1080.0
Jul	Ago	Sep	Oct	Nov	Dic
1568.0	2094.0	1050.0	262.0	138.0	128.0

Artículo 3°

El titular de la licencia de uso de agua expedirá los Certificados Nominativos a sus asociados que acrediten la titularidad o posesión legítima del predio conformante del bloque; los que, a sola presentación a la Administración Local de Agua correspondiente, se inscriben en el Registro Administrativo de Derechos de Uso de Agua.

Artículo 4°

Inscribir la licencia otorgada mediante la presente resolución en el Registro Administrativo de Derechos de Uso de Agua.

Artículo 5°

Notificar la presente resolución al COMITÉ DE USUARIOS TUMBES HUAYCCO - SOCORRO, y su publicación en el portal web de la Autoridad Nacional del Agua.

Artículo 6°


No se otorgará ni registrarán Certificados Nominativos, cuando estos excedan al volumen de agua asignado al bloque.

Regístrese y comuníquese,

FIRMADO DIGITALMENTE
ALBERTO DOMINGO OSORIO VALENCIA
DIRECTOR
AUTORIDAD ADMINISTRATIVA DEL AGUA - MANTARO

514661 514861 515061 515261 515461

MAPA DE UBICACIÓN DEL BLOQUE DE RIEGO

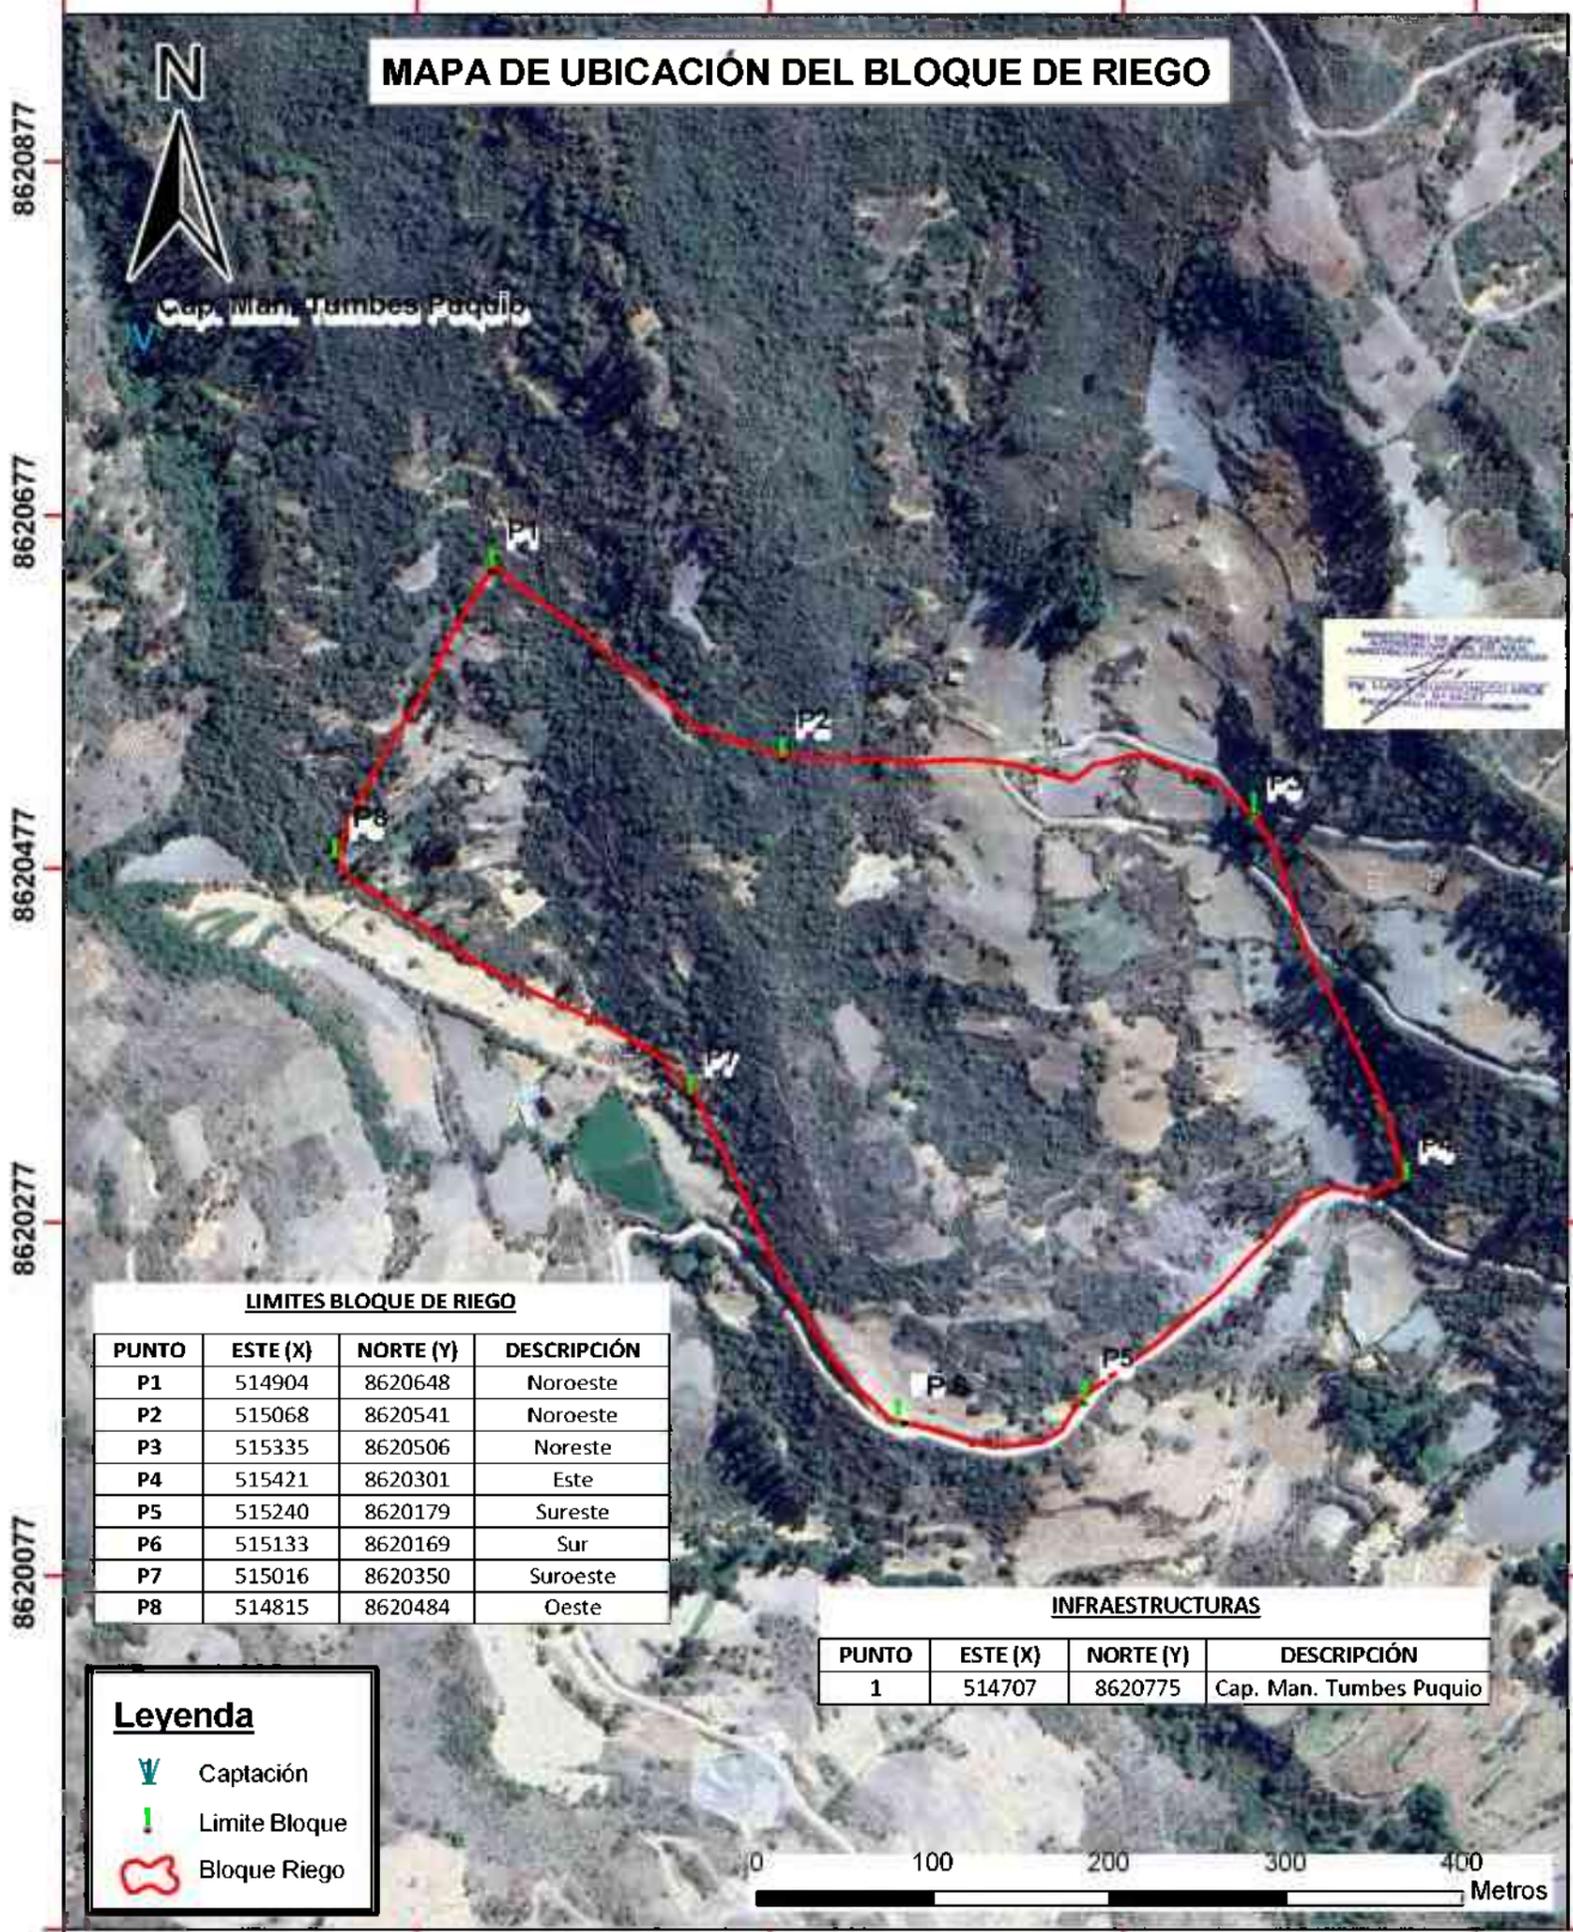

LIMITES BLOQUE DE RIEGO

PUNTO	ESTE (X)	NORTE (Y)	DESCRIPCIÓN
P1	514904	8620648	Noroeste
P2	515068	8620541	Noroeste
P3	515335	8620506	Noreste
P4	515421	8620301	Este
P5	515240	8620179	Sureste
P6	515133	8620169	Sur
P7	515016	8620350	Suroeste
P8	514815	8620484	Oeste


INFRAESTRUCTURAS

PUNTO	ESTE (X)	NORTE (Y)	DESCRIPCIÓN
1	514707	8620775	Cap. Man. Tumbes Puquio


Leyenda

- Captación
- Limite Bloque
- Bloque Riego

UBICACIÓN ADMINISTRATIVA

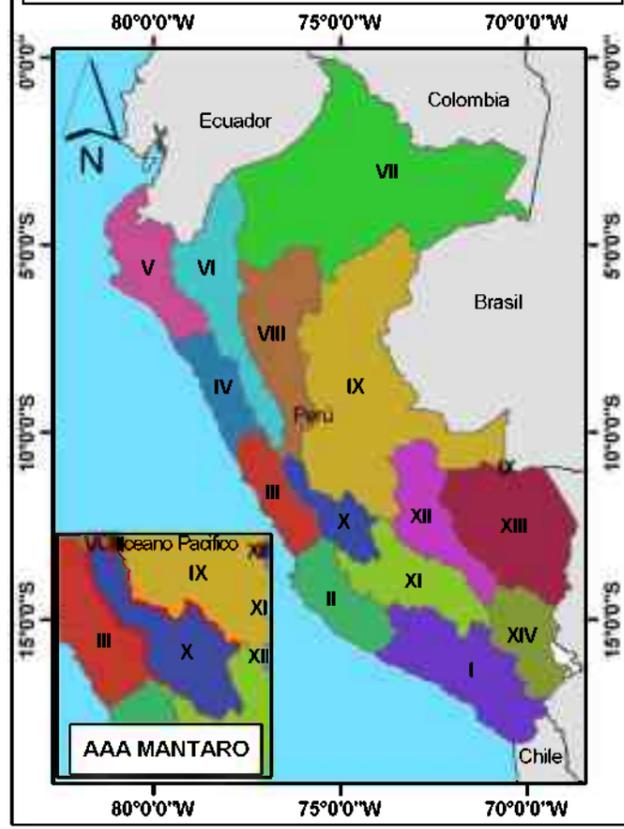

ÁMBITO DE LA ALA - HVCA

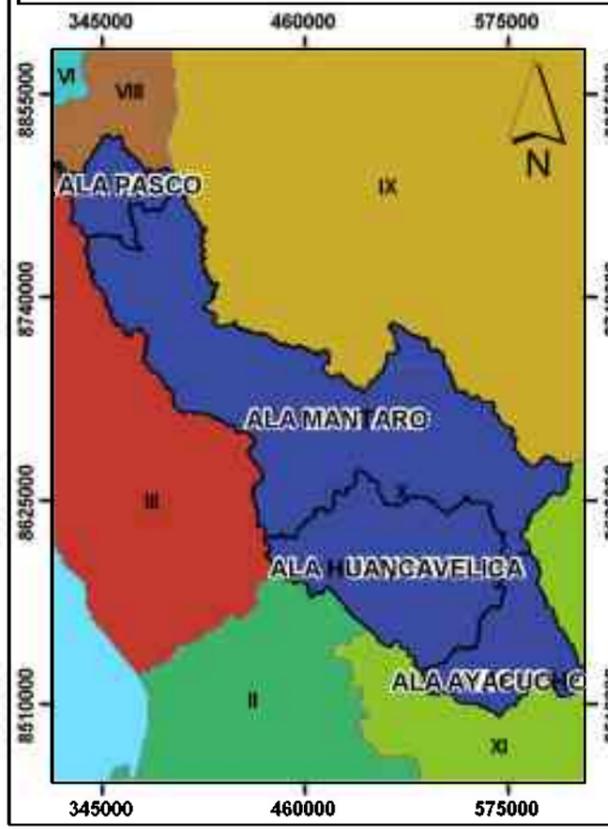

OFERTA DE AGUA

Fuente de Agua	Tipo	Nombre	Und.	Caudal y Volumen Mensual Ofertado												Vol. Total Anual (m³)
				Ene	Feb	Mar	Abr	May	Jun	Jul	Ago	Sep	Oct	Nov	Dic	
Manantial	Tumbes Puquio		l/s	5.00	6.50	8.75	7.00	5.00	4.00	2.75	2.10	1.56	1.85	2.75	3.50	132,949
			m³	13392	15725	23436	18144	13392	10368	7366	5625	4044	4955	7128	9374	
TOTAL			l/s	5.00	6.50	8.75	7.00	5.00	4.00	2.75	2.10	1.56	1.85	2.75	3.50	132,949
			m³	13392	15725	23436	18144	13392	10368	7366	5625	4044	4955	7128	9374	

CÁLCULO DE DEMANDA HÍDRICA - USO AGRARIO

Variable	Und	Ene	Feb	Mar	Abr	May	Jun	Jul	Ago	Sep	Oct	Nov	Dic	Total
Días		31	28	31	30	31	30	31	31	30	31	30	31	
Eto	mm	91.08	78.69	82.82	76.02	70.81	65.20	70.33	80.07	86.06	96.68	98.54	93.29	
Kc		0.88	1.10	1.00	0.80	0.60	0.80	1.00	1.20	0.90	0.60	0.47	0.62	
Etc	mm	80.15	86.56	82.82	60.82	42.50	52.16	70.33	96.08	77.45	58.01	46.31	57.84	
Pp	mm	118.40	136.70	109.90	49.10	19.40	12.40	12.50	19.20	41.30	68.30	76.70	102.90	
Pe	mm	77.20	85.10	73.40	45.20	18.80	12.20	12.30	18.60	38.60	48.30	41.20	53.10	
Dn	mm	2.95	1.46	9.42	15.62	23.70	39.96	58.03	77.48	38.85	9.71	5.11	4.71	
Er		0.74												
Db	m3	39.87	19.72	127.30	211.03	320.32	540.00	784.19	1047.08	525.05	131.19	69.11	64.05	
ABR	ha	2.00	2.00	2.00	2.00	2.00	2.00	2.00	2.00	2.00	2.00	2.00	2.00	
Demanda	m3	80.00	39.00	255.00	422.00	641.00	1080.00	1568.00	2094.00	1050.00	262.00	138.00	128.00	7757.00
M.R.	l/s/ha	0.01	0.01	0.05	0.08	0.12	0.21	0.29	0.39	0.20	0.05	0.02	0.02	
Caudal	l/s	0.03	0.02	0.10	0.16	0.24	0.42	0.59	0.78	0.41	0.10	0.05	0.05	

**AUTORIDAD ADMINISTRATIVA DEL AGUA MANTARO
ADMINISTRACIÓN LOCAL DEL AGUA HUANCVELICA**

Plano:
UBICACIÓN DEL BLOQUE DE RIEGO VACAPULLONA - PUTACCA

UBICACIÓN Región: Huancavelica Provincia: Tayacaja Distrito: Pampas Comunidad Campesina: Socorro	Escala: 1/4000	CUT: 19666-2025
	Elaborado: Ing. Cesar Leonardo Jimenez Estrada	Plano: P - 01
	Fecha: 12/03/2025	

514661 514861 515061 515261 515461

8620877
8620677
8620477
8620277
8620077
8619877