



CUT: 161723-2023

RESOLUCIÓN DIRECTORAL N° 0612-2024-ANA-AAA.MAN

El Tambo, 02 de julio de 2024

LICENCIA DE USO DE AGUA, USO AGRÍCOLA

VISTO:

CUT	161723-2023	Fecha	18 de agosto de 2023
COMITÉ DE USUARIOS DE AGUA PAUCA-MATAS-JARAYOC DEL BARRIO CHUYAYACU, DISTRITO DE CHINCHO.			
Representado por:		Documento	
MÁXIMO REJANO MONTERO		DNI 09362220	
Informe Formalización		Fecha	
0028-2024-ANA-AAA.MANTARO-ALA.HUANCAVELICA/JYAC		15 de mayo de 2024	

CONSIDERANDO:

La Resolución Jefatural N° 058-2018-ANA y el Informe de Formalización N° 0028-2024 ANA-AAA.MANTARO-ALA.HUANCAVELICA/JYAC, de la Administración Local de Agua Huancavelica.

SE RESUELVE:

Artículo 1°

Aprobar la delimitación del Bloque PAUCA-MATAS-JARAYOC, según el plano que forma parte de la presente resolución, el cual tiene un área bajo riego de 2.45 (ha) y su centroide ubicado geográficamente en las coordenadas UTM 571274.00 mE y 8564422.00 mN, DATUM WGS84, zona 18, políticamente en el distrito de Chincho, provincia de Angaraes, departamento Huancavelica.

Artículo 2°

Otorgar, licencia de uso de agua Superficial por un volumen hasta 23085.00 m³/año, para uso Agrícola, a favor del "COMITÉ DE USUARIOS DE AGUA PAUCA-MATAS-JARAYOC DEL BARRIO CHUYAYACU, DISTRITO DE CHINCHO", conforme al siguiente detalle:

Titular			
COMITÉ DE USUARIOS DE AGUA PAUCA-MATAS-JARAYOC DEL BARRIO CHUYAYACU, DISTRITO DE CHINCHO			
Clase de Uso	Clase Derecho	Tipo de Uso	
Productivo	Licencia	Agrícola	
Bloque riego			Área servicio
PAUCA-MATAS-JARAYOC			2.45 (ha)
Ubicación del lugar donde se hará uso del agua	Política	Dpto.	Huancavelica
		Prov.	Angaraes
		Dist.	Chincho
	Administrativa	AAA	Mantaro
		ALA	Huancavelica
	Geográfica	WGS84 UTM, Zona 18, E:571274.00, N:8564422.00	

Origen de fuente natural: Superficial	Manantial JARAYOC				
Ubicación geográfica de la captación	WGS84 UTM, Zona:18 E: 571771 N:8564773				
Volumen otorgado anual (m ³)	9235.00				
Distribución mensual del volumen otorgado (m³)					
Ene	Feb	Mar	Abr	May	Jun
187.0	73.0	455.0	492.0	804.0	829.0
Jul	Ago	Sep	Oct	Nov	Dic
937.0	1286.0	1477.0	911.0	1192.0	592.0

Origen de fuente natural: Superficial	Manantial MATAS				
Ubicación geográfica de la captación	WGS84 UTM, Zona:18 E:571623.00 N:8564555.00				
Volumen otorgado anual (m ³)	5173.00				
Distribución mensual del volumen otorgado (m³)					
Ene	Feb	Mar	Abr	May	Jun
107.0	24.0	241	285.0	429.0	441.0
Jul	Ago	Sep	Oct	Nov	Dic
536.0	750.0	829	536.0	674.0	321.0

Origen de fuente natural: Superficial		Manantial PAUCA			
Ubicación geográfica de la captación		WGS84 UTM, Zona:18 E:571207.00 N:8564381.00			
Volumen otorgado anual (m ³)		8677.00			
Distribución mensual del volumen otorgado (m³)					
Ene	Feb	Mar	Abr	May	Jun
177.0	56.0	407.0	474.0	734.0	754.0
Jul	Ago	Sep	Oct	Nov	Dic
884.0	1235.0	1387.0	879.0	1133.0	557.0

Artículo 3°

El titular de la licencia de uso de agua expedirá los Certificados Nominativos a sus asociados que acrediten la titularidad o posesión legítima del predio conformante del bloque; los que a sola presentación a la Administración Local de Agua correspondiente, se inscriben en el Registro Administrativo de Derechos de Uso de Agua.

Artículo 4°

Inscribir la licencia otorgada mediante la presente resolución en el Registro Administrativo de Derechos de Uso de Agua.

Artículo 5°

Notificar la presente resolución al COMITÉ DE USUARIOS DE AGUA PAUCA-MATAS-JARAYOC DEL BARRIO CHUYAYACU, DISTRITO DE CHINCHO, y su publicación en el portal web de la Autoridad Nacional del Agua.

Artículo 6°

No se otorgará ni registrarán Certificados Nominativos, cuando estos excedan al volumen de agua asignado al bloque.

Regístrese y comuníquese,

FIRMADO DIGITALMENTE

ALBERTO DOMINGO OSORIO VALENCIA
DIRECTOR
AUTORIDAD ADMINISTRATIVA DEL AGUA - MANTARO


ASIGNACIÓN DE AGUA CON FINES AGRARIOS															
BOCATOMA	NOMBRE DE LA BOCATOMA	UND	ENE	FEB	MAR	ABR	MAY	JUN	JUL	AGO	SET	OCT	NOV	DIC	VOLUMEN ANUAL (m3)
AGUA SUPERFICIAL	PAUCA	m3	177.00	56.00	407.00	474.00	734.00	754.00	884.00	1,235.00	1,387.00	879.00	1,133.00	557.00	8,677.00
		l/s	0.07	0.02	0.15	0.18	0.27	0.29	0.33	0.46	0.54	0.33	0.44	0.21	
AGUA SUPERFICIAL	MATAS	m3	107.00	24.00	241.00	285.00	429.00	441.00	536.00	750.00	829.00	536.00	674.00	321.00	5,173.00
		l/s	0.04	0.01	0.09	0.11	0.16	0.17	0.20	0.28	0.32	0.20	0.26	0.12	
AGUA SUPERFICIAL	JARAYOC	m3	187.00	73.00	455.00	492.00	804.00	829.00	937.00	1,286.00	1,477.00	911.00	1,192.00	592.00	9,235.00
		l/s	0.07	0.03	0.17	0.19	0.30	0.32	0.35	0.48	0.57	0.34	0.46	0.22	
TOTAL		m3	471.00	153.00	1,103.00	1,251.00	1,967.00	2,024.00	2,357.00	3,271.00	3,693.00	2,326.00	2,999.00	1,470.00	23,085.00

UBICACIÓN POLITICA DEL BLOQUE		UBICACIÓN GEOGRAFICA			Nº USUARIOS	Nº PREDIOS	AREA TOTAL (Ha)	AREA BAJO RIEGO (Ha)
DEPARTAMENTO	HUANCAVELICA	COORDENADAS UTM WWGS84		COTA (m.s.n.m)				
PROVINCIA	ANGARAE	ESTE (m)	NORTE (m)		58	58	2.45	2.45
DISTRITO	CHINCHO							
BARRIO	CHUYAYACU							

CARACTERÍSTICAS DE LA FUENTE							
FUENTE DE AGUA			CAUDAL (l/s)	CAPTACIÓN			COTA (m.s.n.m.)
ORIGEN	TIPO	NOMBRE		COORDENADAS UTM WGS 84			
AGUA SUPERFICIAL	MANANTIAL	PAUCA	0.58	PAUCA	571207.00	8564381.00	2865.00
AGUA SUPERFICIAL	MANANTIAL	MATAS	0.36	MATAS	571623.00	8564555.00	2756.00
AGUA SUPERFICIAL	MANANTIAL	JARAYOC	0.61	JARAYOC	571771.00	8564773.00	2715.00





VISTA EN PLANTA

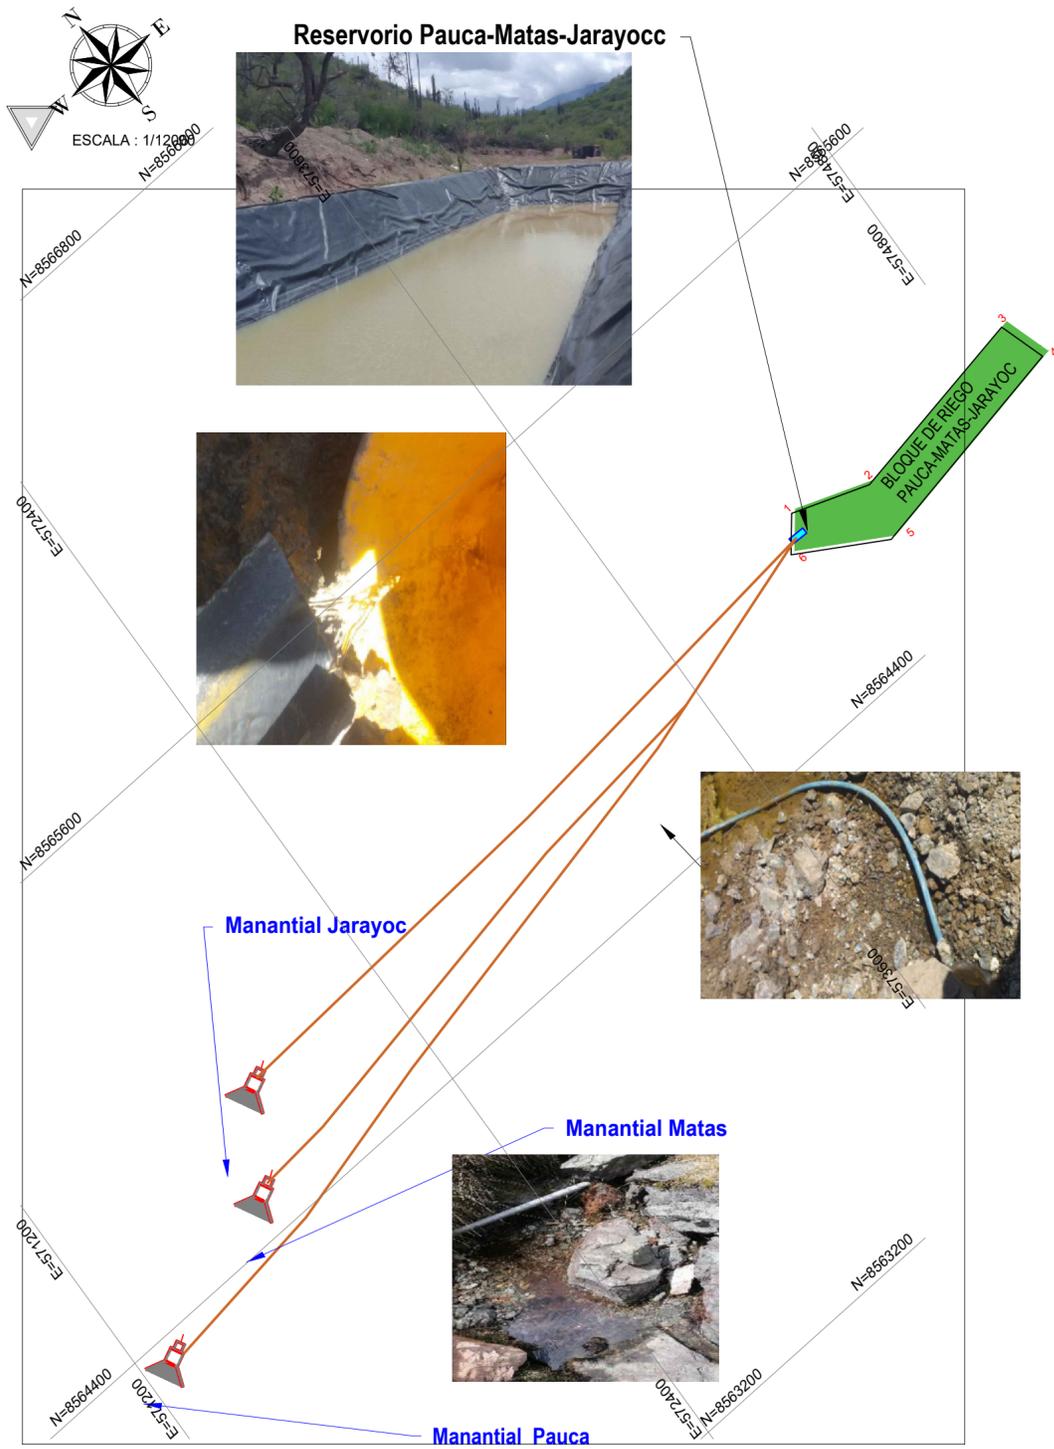

MINISTERIO DE AGRICULTURA
 AUTORIDAD NACIONAL DEL AGUA
 ADMINISTRACIÓN LOCAL DE AGUA HUACAVELICA
 J. Yuber Arteaga Caro
 CIP-71572
 Profesional en Recursos Hídricos

COMITÉ DE USUARIOS DE AGUA
 AS-JARAYOC DEL BARRIO CHUYAYACU,
 DISTRITO DE CHINCHO

COMITÉ DE USUARIOS DE AGUA
 PAUCA-MATAS-JARAYOC DEL BARRIO CHUYAYACU,
 DISTRITO DE CHINCHO

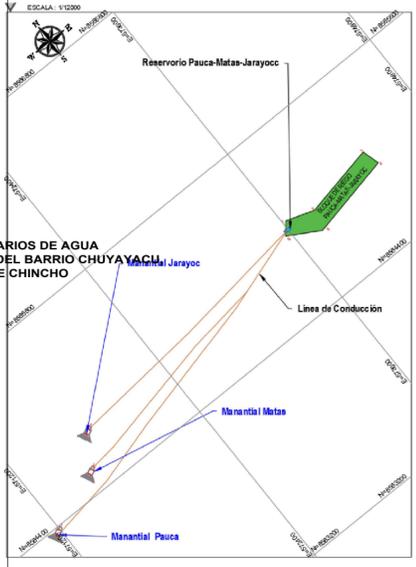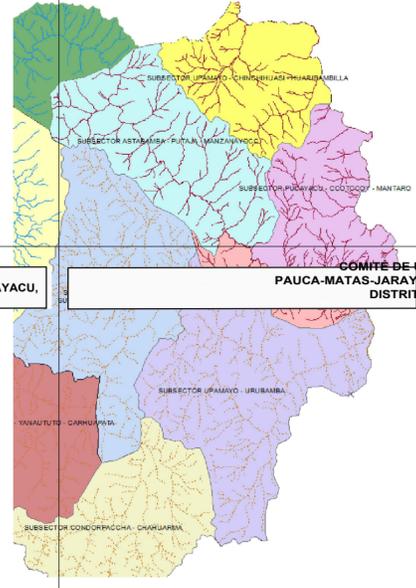

LEYENDA			
SIMBOLO	DESCRIPCION	SIMBOLO	DESCRIPCION
	CENTROS POBLADOS		CANAL DERIVADOR
	BOCATOMAS		FLUJO RECOLECTOR
	FUENTES APORTANTES AL SISTEMA HIDRICO		DRENAJE
	FUENTES PRINCIPALES DE AGUA		LATERAL 1º ORDEN
	LLAVE DE DISTRIBUCION		LATERAL 2º ORDEN
	CURVAS DE NIVEL		LATERAL 3º ORDEN
	NEVADOS		LATERAL 4º ORDEN
	QUEBRADAS		LATERAL 5º ORDEN
	RIOS SECUNDARIOS		LATERAL 6º ORDEN
	RIOS PRINCIPALES		TOMA PREDIAL
	CARRETERA ASFALTADA		SIFON
	CARRETERA AFIRMADA		TUBERIA
	TROCHA CARROZABLE		TOMA DIRECTA
	INFRAESTRUCTURA-RESERVORIO		QUEBRADA DERIVADORA
	BLOQUE DE RIEGO		TUBERIA DERIVADORA
	COMISION DE USUARIOS		DRENAJE DE CANAL
	ZONA URBANA		INFRAESTRUCTURA COMPARTIDA
	HIDRANTE		AAA X MANTARO
			AL-HUANCAVELICA

PERÚ Ministerio de Agricultura y Riego
ANA Autoridad Nacional del Agua

AUTORIDAD ADMINISTRATIVA DEL AGUA X MANTARO
 ADMINISTRACION LOCAL DEL AGUA HUANCAVELICA

OTORGAMIENTO DE LICENCIA DE USO DE AGUA AGRICOLA
 ALA-HUANCAVELICA

Mapa: **BLOQUE DE RIEGO PAUCA-MATAS-JARAYOC**

Junta de Usuarios:

Comisión de Usuario:

Comite de Usuarios de Agua: **SICRA-LIRCAY-URUBAMBA CLASE B**

Departamento: **Subsector de Riego: HUANCVELICA** Provincia: **UPAMAYO-URUBAMBA** Distrito: **CHINCHO**

Aprobado: **CHINCHO** Escala: **1:2000**

Revisado: **CHINCHO** Fecha: **15 de Marzo 2024**

Elaborado: **CHINCHO** Fuente: **Propio**



01