



Resolución Directoral

N° 0205-2019 - ANA - AAA X MANTARO

LICENCIA DE USO DE AGUA, USO AGRARIO

Huancayo, 15 de abril de 2019

VISTO:

CUT	65119-2018	Fecha	18 de abril de 2018
COMITÉ DE USUARIOS DE AGUA BELLA VISTA RANDAVILCA			
Representado por:			Documento
AGUSTÍN CALDERÓN HUAYTALLA			DNI 42519723
Informe Formalización			Fecha
028-2019 - ANA-AAA X MANTARO-ALA AYACUCHO/PRH-MYVMS			08 de marzo de 2019

CONSIDERANDO:

La Resolución Jefatural N° 058-2018-ANA y el Informe de Formalización N° 028-2019 ANA-AAA X MANTARO-ALA AYACUCHO/PRH-MYVMS, de la Administración Local de Agua Ayacucho.

SE RESUELVE:

Artículo 1°

Aprobar la delimitación del Bloque BELLAVISTA RANDAVILCA, según el plano que forma parte de la presente resolución, el cual tiene un área bajo riego de 15.000 (ha) y su centroide ubicado geográficamente en las coordenadas UTM 585270.00000mE y 8531034.00000mN, DATUM WGS84, zona 18, políticamente en el distrito de Chiara, provincia de Huamanga, departamento Ayacucho.

Artículo 2°

Otorgar, licencia de uso de agua Superficial por un volumen de 152872.46 m³/año, para uso Agrario, a favor de "COMITÉ DE USUARIOS DE AGUA BELLA VISTA RANDAVILCA", conforme al siguiente detalle:", conforme al siguiente detalle:

Titular			
COMITÉ DE USUARIOS DE AGUA BELLA VISTA RANDAVILCA			
Clase de Uso	Clase Derecho	Tipo de Uso	
Productivo	Licencia	Agrario	
Bloque riego			Area servicio
BELLAVISTA RANDAVILCA			15.000(ha)





Resolución Directoral

N° 0205-2019 - ANA - AAA X MANTARO

LICENCIA DE USO DE AGUA, USO AGRARIO

Ubicación del lugar donde se hará uso del agua	Política	Dpto.	Ayacucho
		Prov.	Huamanga
		Dist.	Chiara
	Administrativa	AAA	Mantaro
		ALA	Ayacucho
	Geográfica	WGS84 UTM, Zona 18, E:585270.00, N:8531034.00	

Origen de fuente natural: Superficial		Riachuelo MOLINOHUAYCCO			
Ubicación geográfica de la captación		WGS84 UTM, Zona:18 E:585788.00 N:8529047.00			
Volumen otorgado anual (m³)		152872.46			
Distribución mensual del volumen otorgado (m³)					
Ene	Feb	Mar	Abr	May	Jun
0.0	0.0	0.0	2355.79	4235.68	11753.85
Jul	Ago	Sep	Oct	Nov	Dic
20681.05	34012.22	30555.39	29610.0	13310.53	6357.95

Artículo 3°

El titular de la licencia de uso de agua expedirá los Certificados Nominativos a sus asociados que acrediten la titularidad o posesión legítima del predio conformante del bloque; los que a sola presentación a la Administración Local de Agua correspondiente, se inscriben en el Registro Administrativo de Derechos de Uso de Agua.

Artículo 4°

Inscribir la licencia otorgada mediante la presente resolución en el Registro Administrativo de Derechos de Uso de Agua.

Artículo 5°

Notificar la presente resolución a COMITÉ DE USUARIOS DE AGUA BELLA VISTA RANDAVILCA; y su publicación en el portal web de la Autoridad Nacional del Agua


Artículo 6°

No se otorgará ni registrarán Certificados Nominativos, cuando estos excedan al volumen de agua asignado al bloque.



AUTORIDAD NACIONAL DEL AGUA
AUTORIDAD ADMINISTRATIVA DEL AGUA X MANTARO
Ing. Luis Fernando Biffi Martín
DIRECTOR



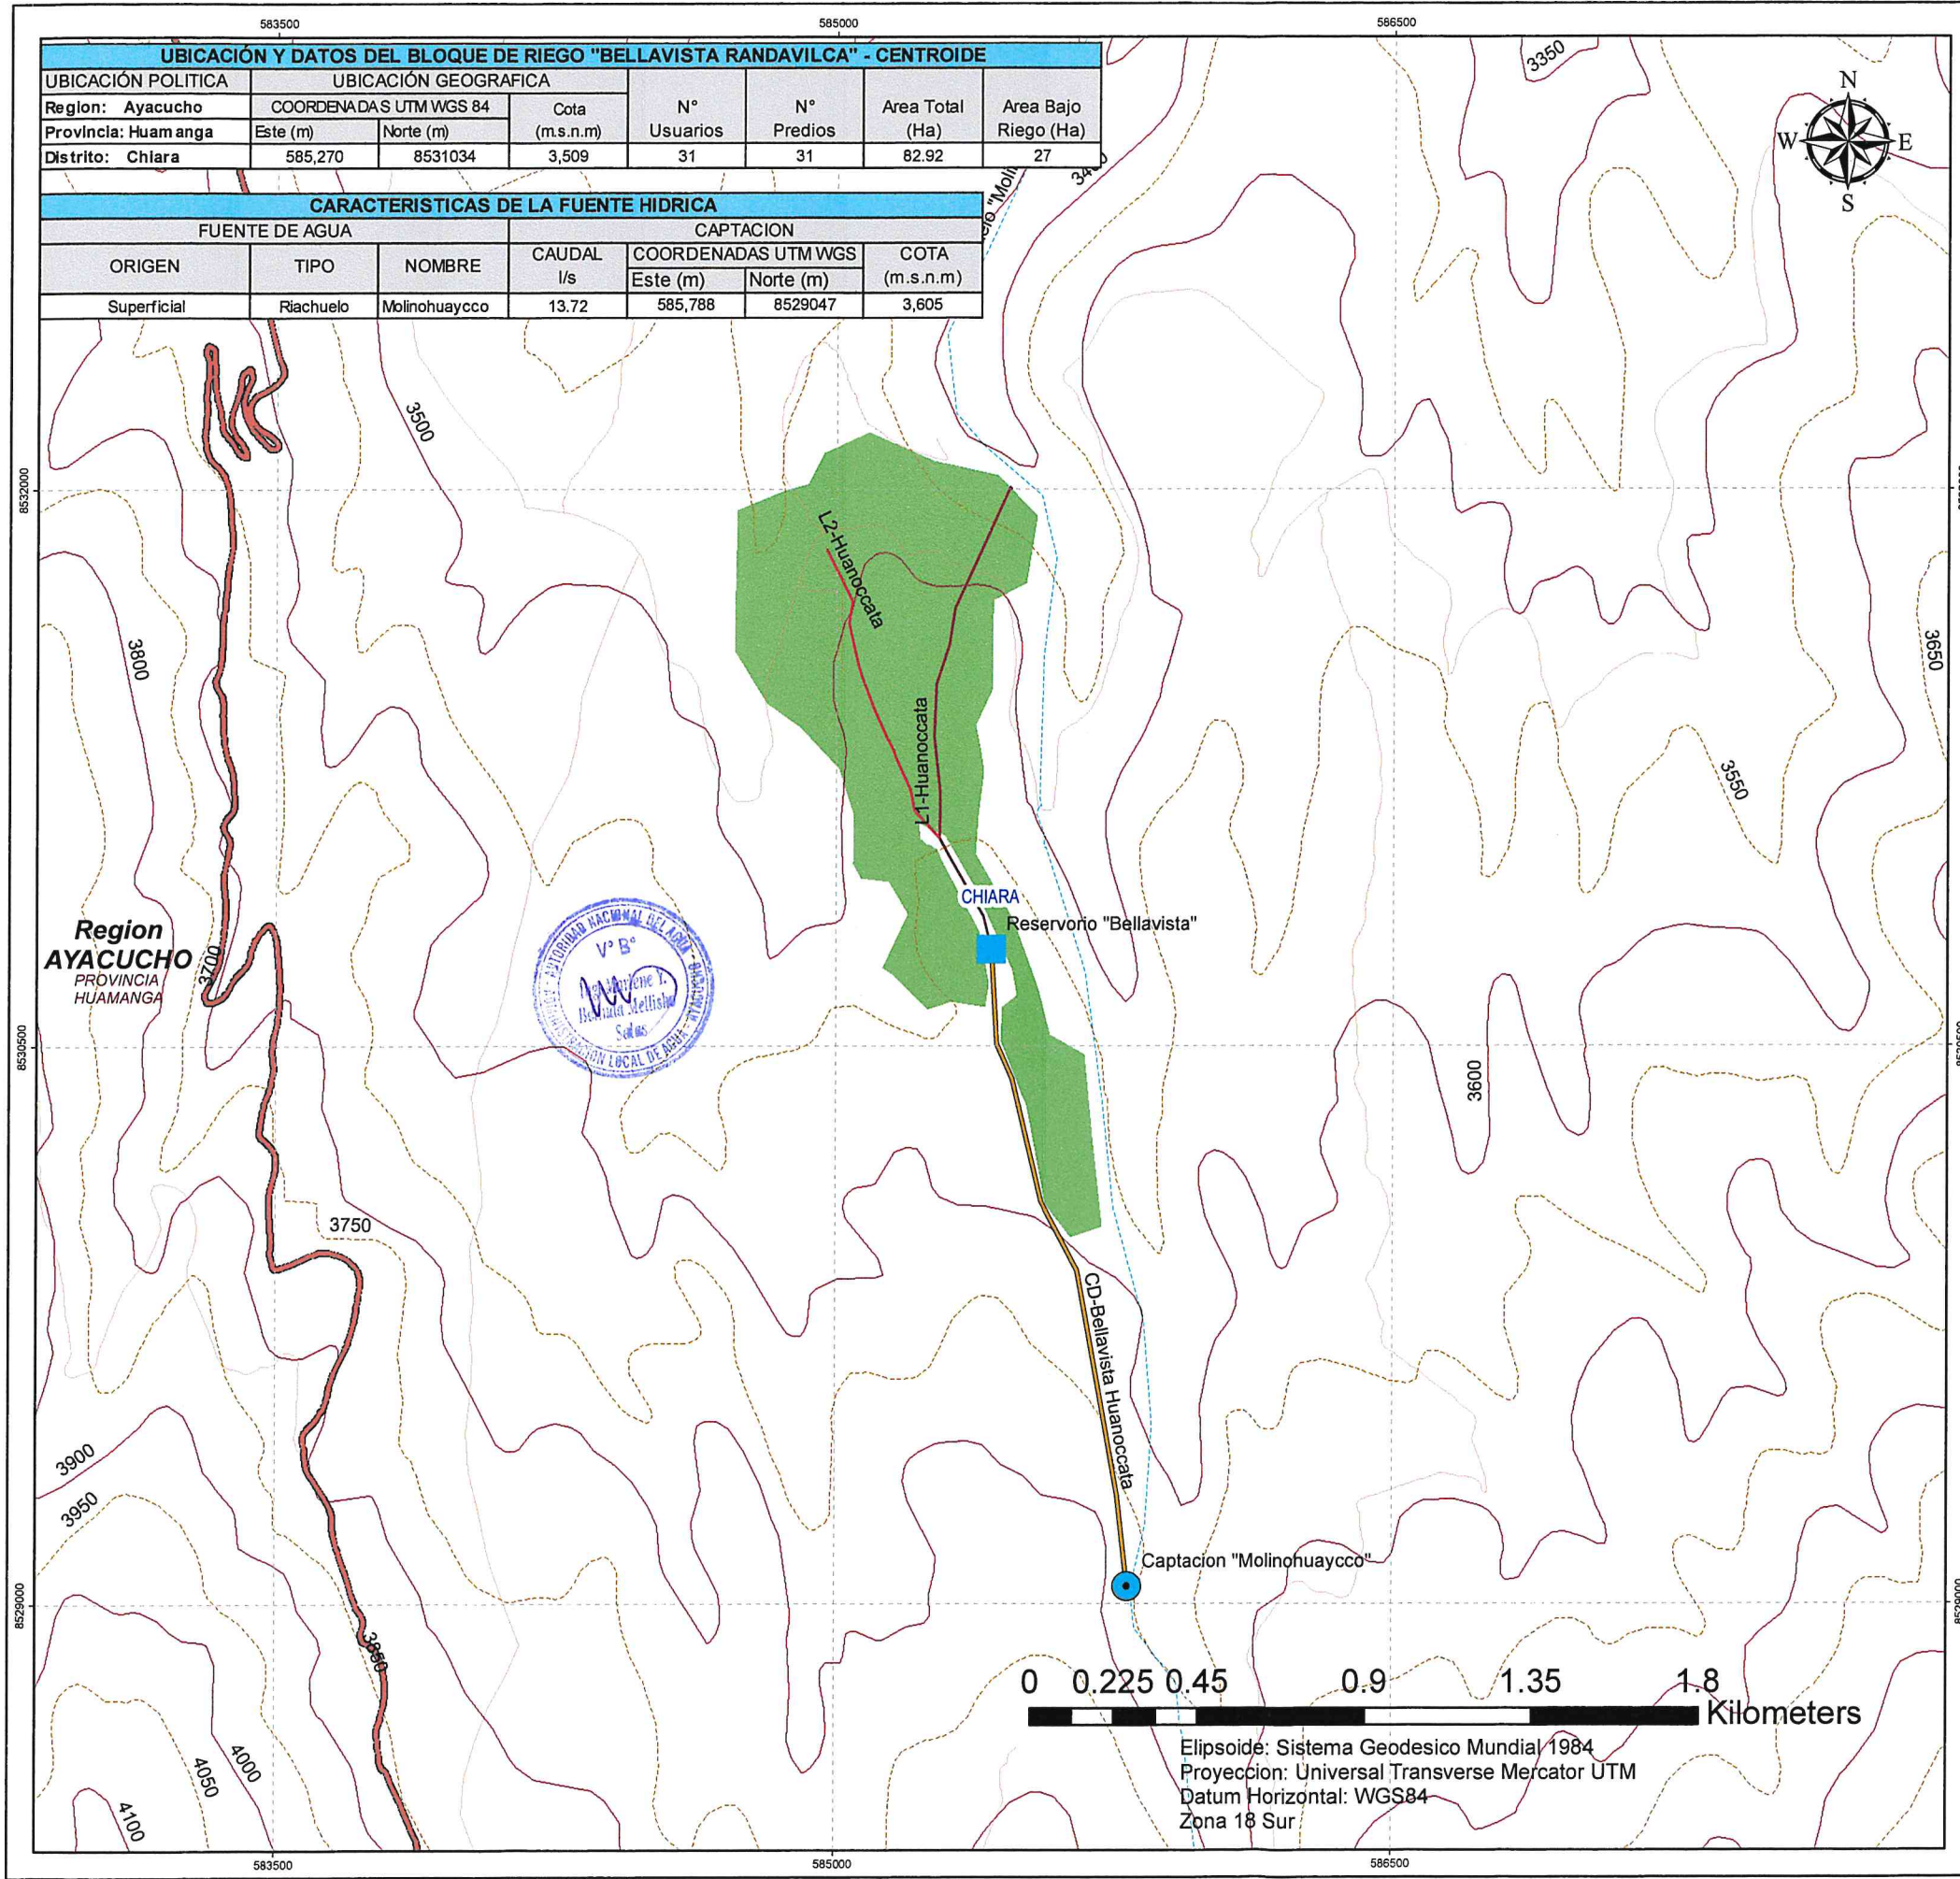

UBICACION ADMINISTRATIVA

AMBITO DE LA ADMINISTRACION LOCAL DE AGUA AYACUCHO

UBICACION DEL BLOQUE DE RIEGO "BELLAVISTA RANDAVILCA" COMITE DE USUARIOS DE AGUA BELLAVISTA RANDAVILCA

SIGNOS CONVENCIONALES

- Capital de Region
- Capital de Provincia
- Capital de Distrito
- Centros Poblados
- Limite Departamental
- Limite Provincial
- Limite Distrital
- Zona Urbana
- Via Nacional
- Via Departamental
- Via Vecinal
- Via Ferroviaria
- Curvas de Nivel Princ.
- Curvas de Nivel Sec.
- Lagunas y Lagos
- Rios
- Quebradas

LEYENDA

- Captación Río
- Toma Lateral
- Caja Distribución
- Reservorio
- Canal Colector
- Canal Derivador
- Túnel
- Lateral 1° Orden
- Lateral 2° Orden
- Lateral 3° Orden
- Lateral 4° Orden
- Lateral 5° Orden
- Bajo Riego
- Eriazo
- Zona Urbana
- Zona Arborea
- Bloque de Riego Colindantes

AUTORIZACION NACIONAL DEL AGUA

PERU Ministerio de Agricultura y Riego Autoridad Nacional del Agua

AUTORIDAD ADMINISTRATIVA DEL AGUA X MANTARO

ADMINISTRACIÓN LOCAL DE AGUA AYACUCHO

OTORGAMIENTO DE LICENCIA DE USO DE AGUA AGRICOLA ALA AYACUCHO

Plano: BLOQUE DE RIEGO "BELLAVISTA RANDAVILCA"

Junta de Usuarios:

Comision de Usuarios de Agua:

Comité de Usuarios de Agua: Bellavista Randavilca

Ubicación: Ayacucho
Region: Huamanga
Provincia: Chlara

Aprobado: AAA X MANTARO Revisado: ALA Ayacucho

Elaborado: Especialista SIG Ing. Michael Janampa Quispe Escala: 1/15 000

Fecha: Enero, 2019 Fuente: IGN/ANA/NE/PROPIA

PG