



Resolución Directoral

N° 303 - 2021 ANA-AAA - MANTARO

LICENCIA DE USO DE AGUA, USO AGRARIO

Huancayo,

06 JUL 2021



VISTO:

CUT	120995-2020	Fecha	05 de octubre de 2020
Comité de Usuarios de Agua Pampamarca			
Representado por:		Documento	
Eliseo Rodríguez Silva		DNI 45421405	
Informe Formalización		Fecha	
026-2021-ANA-AAA X MANTARO-ALA AYACUCHO/PRH-MYVMS		21 de junio de 2021	

CONSIDERANDO:

La Resolución Jefatural N° 058-2018-ANA y el Informe de Formalización N° 026-2021 ANA-AAA X MANTARO-ALA AYACUCHO/PRH-MYVMS, de la Administración Local de Agua Ayacucho.

SE RESUELVE:

Artículo 1°

Aprobar la delimitación del Bloque Pampamarca, según el plano que forma parte de la presente resolución, el cual tiene un área bajo riego de 200.000 (ha) y su centroide ubicado geográficamente en las coordenadas UTM 603622.00000mE y 8534644.00000mN, DATUM WGS84, zona 18, políticamente en el distrito de Acocro, provincia de Huamanga, departamento Ayacucho.



Artículo 2°

Otorgar, licencia de uso de agua superficial por un volumen hasta 1781245.20 m³/año, para uso Agrario, a favor del "Comité de Usuarios de Agua Pampamarca", conforme al siguiente detalle:

Titular			
Comité de Usuarios de Agua Pampamarca			
Clase de Uso	Clase Derecho	Tipo de Uso	
Productivo	Licencia	Agrario	
Bloque riego			Area servicio
Pampamarca			200.000(ha)



Resolución Directoral

LICENCIA DE USO DE AGUA, USO AGRARIO

Ubicación del lugar donde se hará uso del agua	Política	Dpto.	Ayacucho
		Prov.	Huamanga
		Dist.	Acocro
	Administrativa	AAA	Mantaro
		ALA	Ayacucho
	Geográfica	WGS84 UTM, Zona 18, E:603622.00, N:8534644.00	

Origen de fuente natural: Superficial		Represa PRESA CUCHOQUESERA			
Ubicación geográfica de la captación		WGS84 UTM, Zona:18 E:570743.00 N:8513974.00			
Volumen otorgado anual (m³)		1781245.20			
Distribución mensual del volumen otorgado (m³)					
Ene	Feb	Mar	Abr	May	Jun
0.0	0.0	0.0	0.0	0.0	102110.40
Jul	Ago	Sep	Oct	Nov	Dic
200512.0	367763.60	442509.60	353425.60	314924.0	0.0

Artículo 3°

El titular de la licencia de uso de agua expedirá los Certificados Nominativos a sus asociados que acrediten la titularidad o posesión legítima del predio conformante del bloque; los que a sola presentación a la Administración Local de Agua correspondiente, se inscriben en el Registro Administrativo de Derechos de Uso de Agua.

Artículo 4°

Inscribir la licencia otorgada mediante la presente resolución en el Registro Administrativo de Derechos de Uso de Agua.

Artículo 5°

Notificar la presente resolución al Comité de Usuarios de Agua Pampamarca y su publicación en el portal web de la Autoridad Nacional del Agua


Artículo 6°

No se otorgará ni registrarán Certificados Nominativos, cuando estos excedan al volumen de agua asignado al bloque.



AUTORIDAD NACIONAL DEL AGUA
AUTORIDAD ADMINISTRATIVA DEL AGUA X MANTARO

ING. ALBERTO DOMINGO OSORIO VALENCIA
DIRECTOR

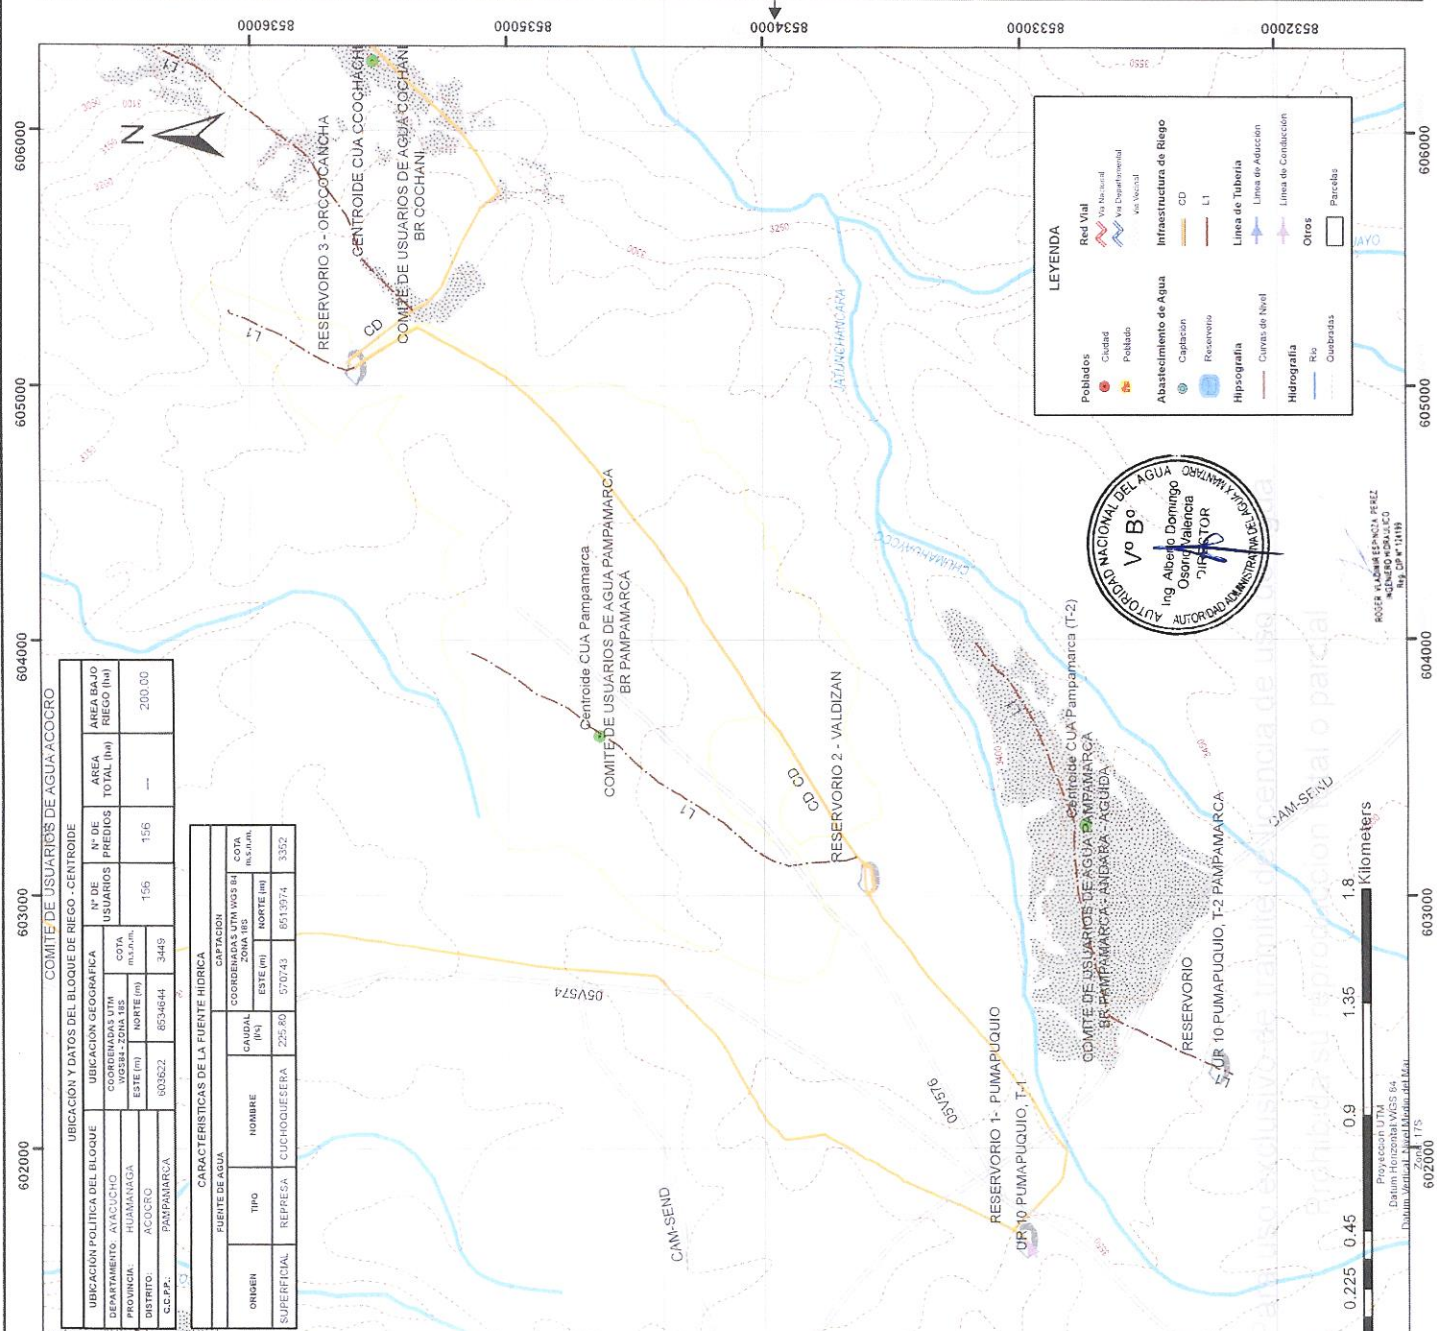

COMITÉ DE USUARIOS DE AGUA ACOCRO											
UBICACION Y DATOS DEL BLOQUE DE RIEGO - CENTROIDE											
UBICACION POLITICA DEL BLOQUE		UBICACION GEOGRAFICA			N° DE USUARIOS		N° DE PREDIOS		AREA BAJO RIEGO (ha)		
DEPARTAMENTO	AYACUCHO	COORDENADAS UTM WGS84 - ZONA 18S		COLA HA, M, P, M.							
PROVINCIA	HUAMANGA	ESTE (m)	NORTE (m)								
DISTRITO	ACOCRO	603622		653464		3449		156		200.00	
C.C.P.P.	PAMPAMARCA										

CARACTERÍSTICAS DE LA FUENTE HIDRICA						
FUENTE DE AGUA			CAPTACION			
ORIGEN	TIPO	NOMBRE	CAUDAL (l/s)	COORDENADAS UTM 1025-B4		COTA (m.s.n.m.)
				ZONA IRI	NORTE IRI	
SUPERFICIAL	REPRESA	CUCHOQUESEBA	225.80	ESTE IRI	NORTE IRI	3352

LEYENDA

Poblados
Ciudad
Pueblo

Red Vial
Vial Nacional
Vial Departamental
Vial Local

Abastecimiento de Agua
Captación
Reservorio




Infraestructura de Riego
CD
L1

Hidrografía
Cursos de Nivel
Línea de Conductión
Línea de Aducción

Otros
Parcelas



Ing. R. Espinoza
Especialista SIG

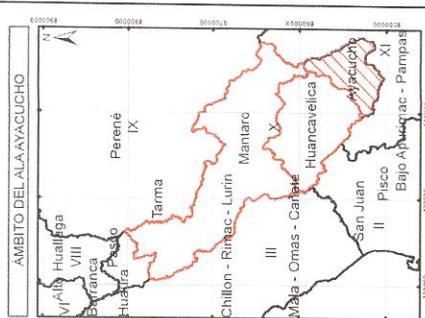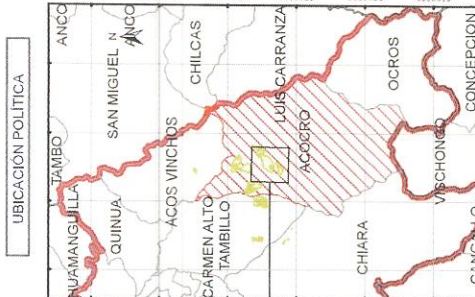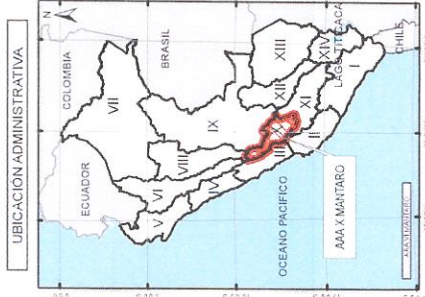

ANA
Autoridad Nacional del Agua

Ministerio de Desarrollo Agrario y Riego

AUTORIDAD ADMINISTRATIVA DEL AGUA
MANTARO

ADMINISTRACIÓN LOCAL DE AGUA AYACUCHO

OTORGAMIENTO DE LICENCIA DE USO DE AGUA AGRARIO ALA AYACUCHO

COMITÉ DE USUARIOS DE AGUA PAMPAMARCA

Junta de Usuarios: 5-HM CACHI - CLAVE A

Localidad: PAMPAMARCA

Provincia: HUAMANGA

Departamento: AYACUCHO

Escala: 1:20000

Fecha: MAYO 2021

Fuente: Ing. R. Espinoza Especialista SIG

01