



202016260405

Resolución Directoral

N° 1626-2020 - ANA-AAA-JZ-V

LICENCIA DE USO DE AGUA, USO AGRARIO

Piura, 21 de octubre de 2020

VISTO:

CUT	123243-2020	Fecha	07 de octubre de 2020
COMITE DE USUARIOS DE AGUA DEL POZO IRHS 669-SANTA MARIA EL LIMON			
Representado por:		Documento	
VICTOR CARMEN ZETA		DNI 03318082	
Informe Formalización		Fecha	
093-2020 - ANA-AAA.JZ-ALA.AP-AT/DRJC		19 de octubre de 2020	

CONSIDERANDO:

La Resolución Jefatural N° 058-2018-ANA y el Informe de Formalización N° 093-2020 ANA-AAA.JZ-ALA.AP-AT/DRJC, de la Administración Local de Agua Alto Piura.

SE RESUELVE:

Artículo 1°

Aprobar la delimitación del Bloque SANTA MARIA EL LIMON, según el plano que forma parte de la presente resolución, el cual tiene un área bajo riego de 61.000 (ha) y su centroide ubicado geográficamente en las coordenadas UTM 586844.00000mE y 9440217.00000mN, DATUM WGS84, zona 17, políticamente en el distrito de Chulucanas, provincia de Morropón, departamento Piura.

Artículo 2°

Otorgar, licencia de uso de agua Subterráneo por un volumen hasta 272160.00 m³/año, para uso Agrario, a favor de "COMITE DE USUARIOS DE AGUA DEL POZO IRHS 669-SANTA MARIA EL LIMON", conformado por 26 usuarios y 26 predios, conforme al siguiente detalle:

Titular		
COMITE DE USUARIOS DE AGUA DEL POZO IRHS 669-SANTA MARIA EL LIMON		
Clase de Uso	Clase Derecho	Tipo de Uso
Productivo	Licencia	Agrario
Bloque riego		Área servicio
SANTA MARIA EL LIMON (Cód: 2004010023)		61.000(ha)





Resolución Directoral

N° 1626-2020 - ANA-AAA-JZ-V

LICENCIA DE USO DE AGUA, USO AGRARIO

Ubicación del lugar donde se hará uso del agua	Política	Dpto.	Piura
		Prov.	Morropón
		Dist.	Chulucanas
	Administrativa	AAA	Jequetepeque Zarumilla
		ALA	Alto Piura
	Geográfica	WGS84 UTM, Zona 17, E:586844.00, N:9440217.00	



Origen de fuente natural: Subterráneo	Acuífero ALTO PIURA
Ubicación geográfica de la captación	WGS84 UTM, Zona:17 E:587200.00 N:9440198.00



POZO EL LIMON			
Código pozo	669	Régimen explotación	12.000(h/d), 4.000(d/m), 8.000(m/a),
Volumen otorgado anual (m³)		272160.0	

Distribución mensual del volumen otorgado (m³)

Ene	Feb	Mar	Abr	May	Jun
0.0	0.0	0.0	33048.0	34992.0	33048.0
Jul	Ago	Sep	Oct	Nov	Dic
34992.0	34992.0	33048.0	34992.0	33048.0	0.0

Artículo 3°

El titular de la licencia de uso de agua expedirá los Certificados Nominativos a sus asociados que acrediten la titularidad o posesión legítima del predio conformante del bloque; los que, a sola presentación a la Administración Local de Agua correspondiente, se inscriben en el Registro Administrativo de Derechos de Uso de Agua.

Artículo 4°

Inscribir la licencia otorgada mediante la presente resolución en el Registro Administrativo de Derechos de Uso de Agua.

Artículo 5°

Notificar la presente resolución a COMITE DE USUARIOS DE AGUA DEL POZO IRHS 669-SANTA MARIA EL LIMON y su publicación en el portal web de la Autoridad Nacional del Agua.

Artículo 6°

No se otorgará ni registrarán Certificados Nominativos, cuando estos excedan al volumen de agua asignado al bloque.






AUTORIDAD NACIONAL DEL AGUA
 AUTORIDAD ADMINISTRATIVA DEL AGUA
 JEQUETEPEQUE - ZARUMILLA

Ing. Pantalión Huachani Mayta
 DIRECTOR



COMITÉ DE USUARIOS DE AGUA DEL POZO IRHS 669 - SANTA MARIA EL LIMON

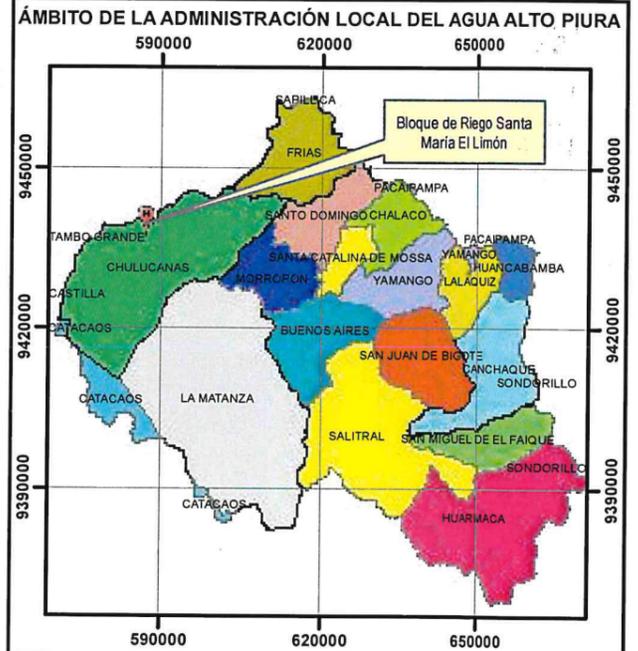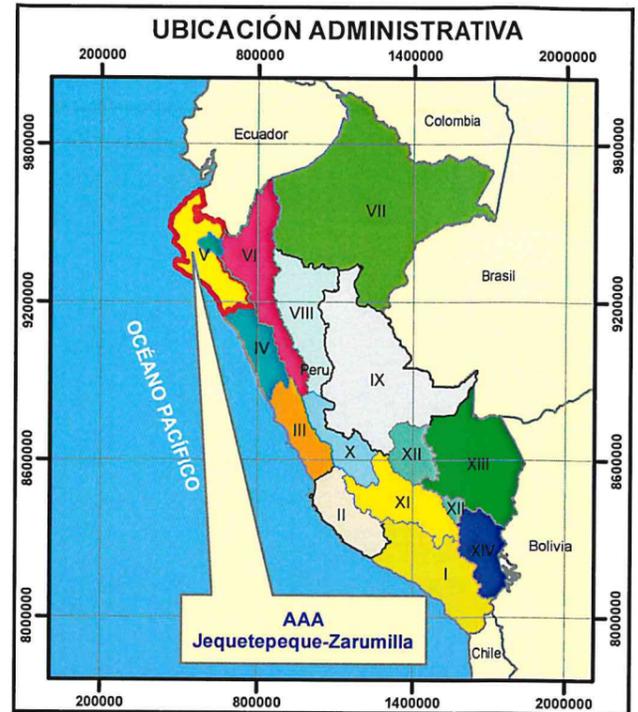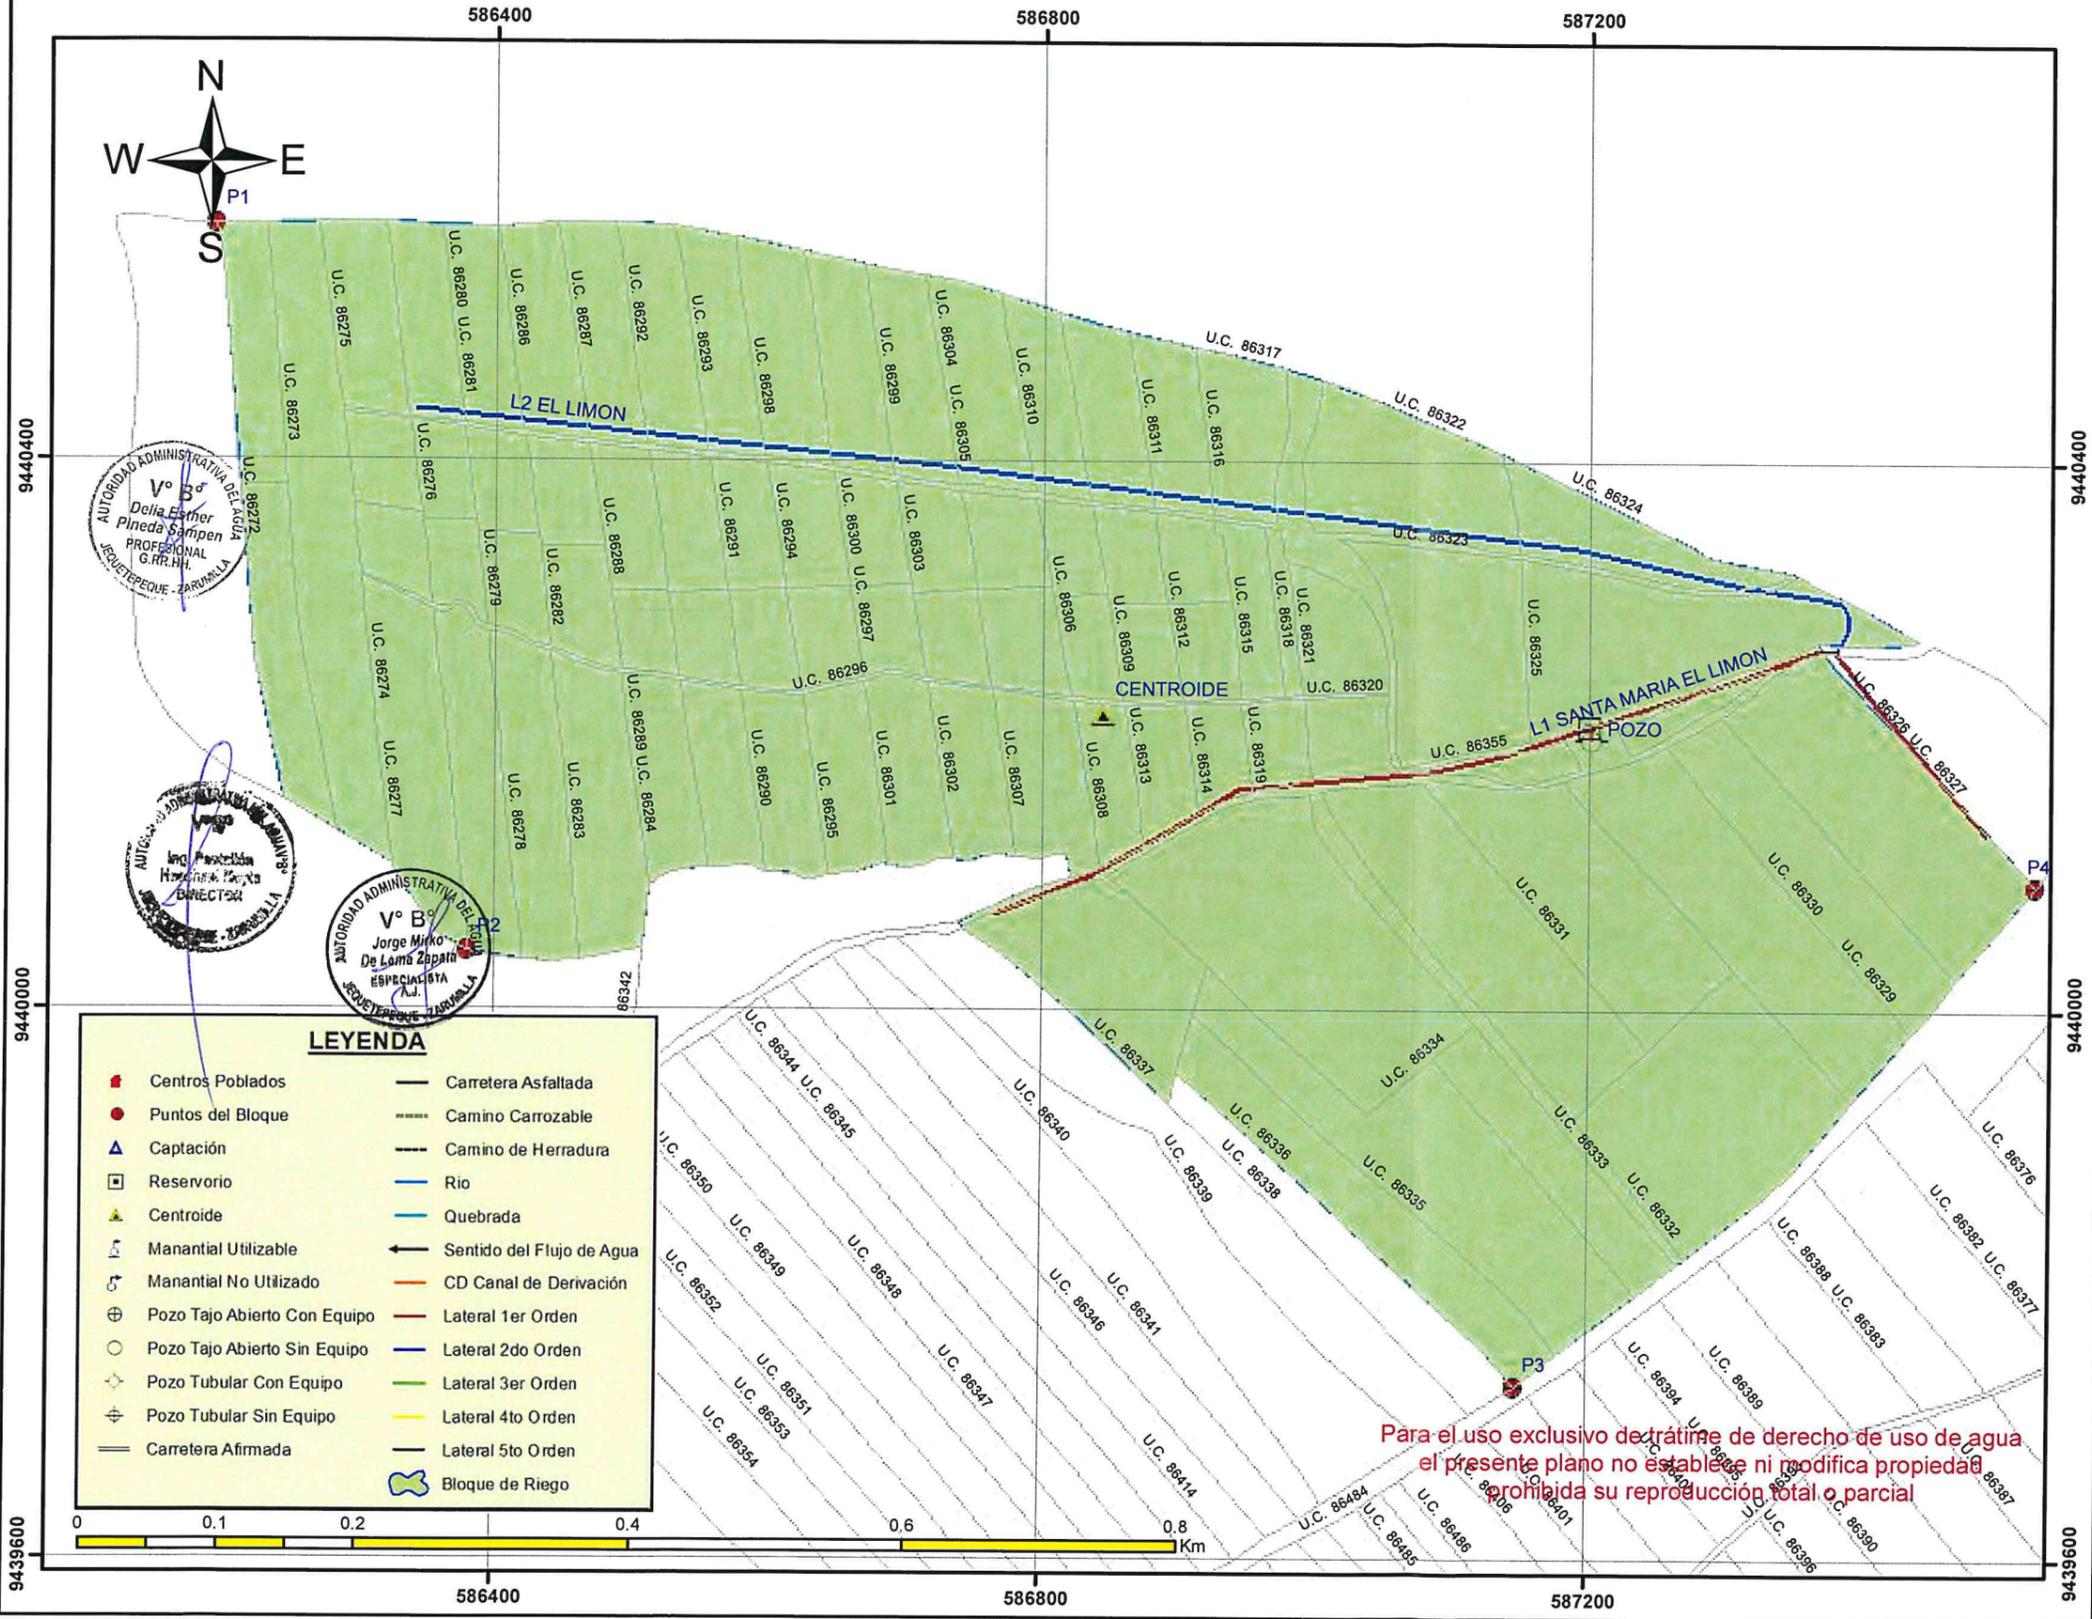

Para el uso exclusivo de trámite de derecho de uso de agua el presente plano no establece ni modifica propiedad alguna ni su reproducción total o parcial

UBICACIÓN DEL BLOQUE - CENTROIDE					
UBICACIÓN POLITICA DEL BLOQUE DE RIEGO	UBICACIÓN GEOGRÁFICA COORDENADAS UTM WGS 84			AREA BAJA RIEGO (Ha)	AREA TOTAL (Ha)
	ESTE (m)	NORTE (m)	COTA (msnm)		
DEPARTAMENTO	PIURA				
PROVINCIA	MORROPÓN				
DISTRITO	CHULUCANAS	586844	9440217	80	61.00
CASERIO	NOMALA				62.61

UBICACIÓN DEL BLOQUE DE RIEGO		
PUNTOS	COORDENADAS UTM (WGS 84 - ZONA 17 SUR)	
	ESTE (m)	NORTE (m)
P1	586195	9440573
P2	586380	9440044
P3	587146	9439727
P4	587525	9440093

CARACTERÍSTICAS DE LA FUENTE DE AGUA						
FUENTE DE AGUA				CAPTACIÓN		
ORIGEN	TIPO	NOMBRE	NOMBRE	COORDENADAS UTM (WGS 84 - ZONA 17 SUR)		
				ESTE (m)	NORTE (m)	COTA (msnm)
SUBTERRANEA	ACUIFERO	POZO PIURA	IRHS 669	587200	9440198	81

El Perú Primero | AUTORIDAD ADMINISTRATIVA DEL AGUA JEQUETEPEQUE - ZARUMILLA - V. ADMINISTRACIÓN LOCAL DE AGUA ALTO PIURA | **ANA** | Autoridad Nacional del Agua

FORMALIZACIÓN DE DERECHOS DE USO DE AGUA CON FINES AGRARIOS

Plano: **BLOQUE DE RIEGO SANTA MARIA EL LIMON**

Organización: **COMITÉ DE USUARIOS DE AGUA DEL POZO IRHS 669 - SANTA MARIA EL LIMON**

Departamento: Piura	Provincia: Morropón	Distrito: Chulucanas
---------------------	---------------------	----------------------

Caserio: Nomala | Fecha: Setiembre 2020 | Escala: 1:5,000

Elaborado por: Esp. SIG Ing. Surriel B. Zeta Alzamora | Revisado: ALA-AP | Aprobado: AAA-JZ

Proyección Universal Transverse Mercator
Datum Horizontal: WGS 84
Datum Vertical: Nivel Medio del Mar
Zona : 17 Sur

01