



202121650403


# Resolución Directoral

## N° 2165-2020 - ANA-AAA JZ-V

### LICENCIA DE USO DE AGUA, USO AGRARIO

Piura, 27 de noviembre de 2020

VISTO:

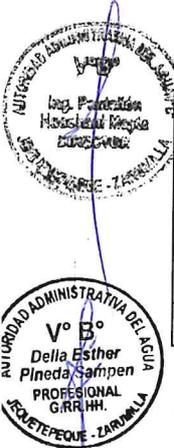

<b>CUT</b>	139723-2020	<b>Fecha</b>	29 de octubre de 2020
<b>COMITÉ DE USUARIOS DE AGUA DEL CANAL EL MOLINO</b>			
<b>Representado por:</b>		<b>Documento</b>	
OSCAR ANTONIO CAMPOVERDE AGUILERA		DNI 03111038	
<b>Informe Formalización</b>		<b>Fecha</b>	
175-2020 - ANA-AAA.ZJ-ALA.SL-AT/CDA		18 de noviembre de 2020	

#### CONSIDERANDO:

La Resolución Jefatural N° 058-2018-ANA y el Informe de Formalización N° 175-2020 ANA-AAA.ZJ-ALA.SL-AT/CDA, de la Administración Local de Agua San Lorenzo.

#### SE RESUELVE:

##### Artículo 1°

Aprobar la delimitación del BLOQUE DE RIEGO EL MOLINO, según el plano que forma parte de la presente resolución, el cual tiene un área bajo riego de 12.960 (ha) y su centroide ubicado geográficamente en las coordenadas UTM 633437.00000mE y 9500701.00000mN, DATUM WGS84, zona 17, políticamente en el distrito de Ayabaca, provincia de Ayabaca, departamento Piura.

##### Artículo 2°

Otorgar, licencia de uso de agua Superficial por un volumen hasta 92793.43 m³/año, para uso Agrario, a favor de "COMITÉ DE USUARIOS DE AGUA DEL CANAL EL MOLINO", conformado por 17 usuarios y 17 predios, conforme al siguiente detalle:

<b>Titular</b>		
COMITÉ DE USUARIOS DE AGUA DEL CANAL EL MOLINO		
<b>Clase de Uso</b>	<b>Clase Derecho</b>	<b>Tipo de Uso</b>
Productivo	Licencia	Agrario
<b>Bloque riego</b>		<b>Área servicio</b>
BLOQUE DE RIEGO EL MOLINO		12.960(ha)





# Resolución Directoral

## N° 2165-2020 - ANA-AAA JZ-V

### LICENCIA DE USO DE AGUA, USO AGRARIO

Ubicación del lugar donde se hará uso del agua	Política	Dpto.	Piura
		Prov.	Ayabaca
		Dist.	Ayabaca
	Administrativa	AAA	Jequetepeque Zarumilla
		ALA	San Lorenzo
	Geográfica	WGS84 UTM, Zona 17, E:633437.00, N:9500701.00	

Origen de fuente natural: Superficial		Quebrada CHOCAN			
Ubicación geográfica de la captación		WGS84 UTM, Zona:0 E:633656.00 N:9499620.00			
Volumen otorgado anual (m <sup>3</sup> )		92793.43			
<b>Distribución mensual del volumen otorgado (m<sup>3</sup>)</b>					
Ene	Feb	Mar	Abr	May	Jun
0.0	0.0	0.0	0.0	517.16	8442.08
Jul	Ago	Sep	Oct	Nov	Dic
12330.81	38359.67	21168.13	10327.91	0.0	1647.67

#### Artículo 3°

El titular de la licencia de uso de agua expedirá los Certificados Nominativos a sus asociados que acrediten la titularidad o posesión legítima del predio conformante del bloque; los que a sola presentación a la Administración Local de Agua correspondiente, se inscriben en el Registro Administrativo de Derechos de Uso de Agua.

#### Artículo 4°

Inscribir la licencia otorgada mediante la presente resolución en el Registro Administrativo de Derechos de Uso de Agua.

#### Artículo 5°

Notificar la presente resolución a COMITÉ DE USUARIOS DE AGUA DEL CANAL EL MOLINO, y su publicación en el portal web de la Autoridad Nacional del Agua.

#### Artículo 6°


No se otorgará ni registrarán Certificados Nominativos, cuando estos excedan al volumen de agua asignado al bloque.





AUTORIDAD NACIONAL DEL AGUA  
 AUTORIDAD ADMINISTRATIVA DEL AGUA  
 JEQUETEPEQUE - ZARUMILLA

-----  
 Ing. Pantalión Huachani Mayta  
 DIRECTOR




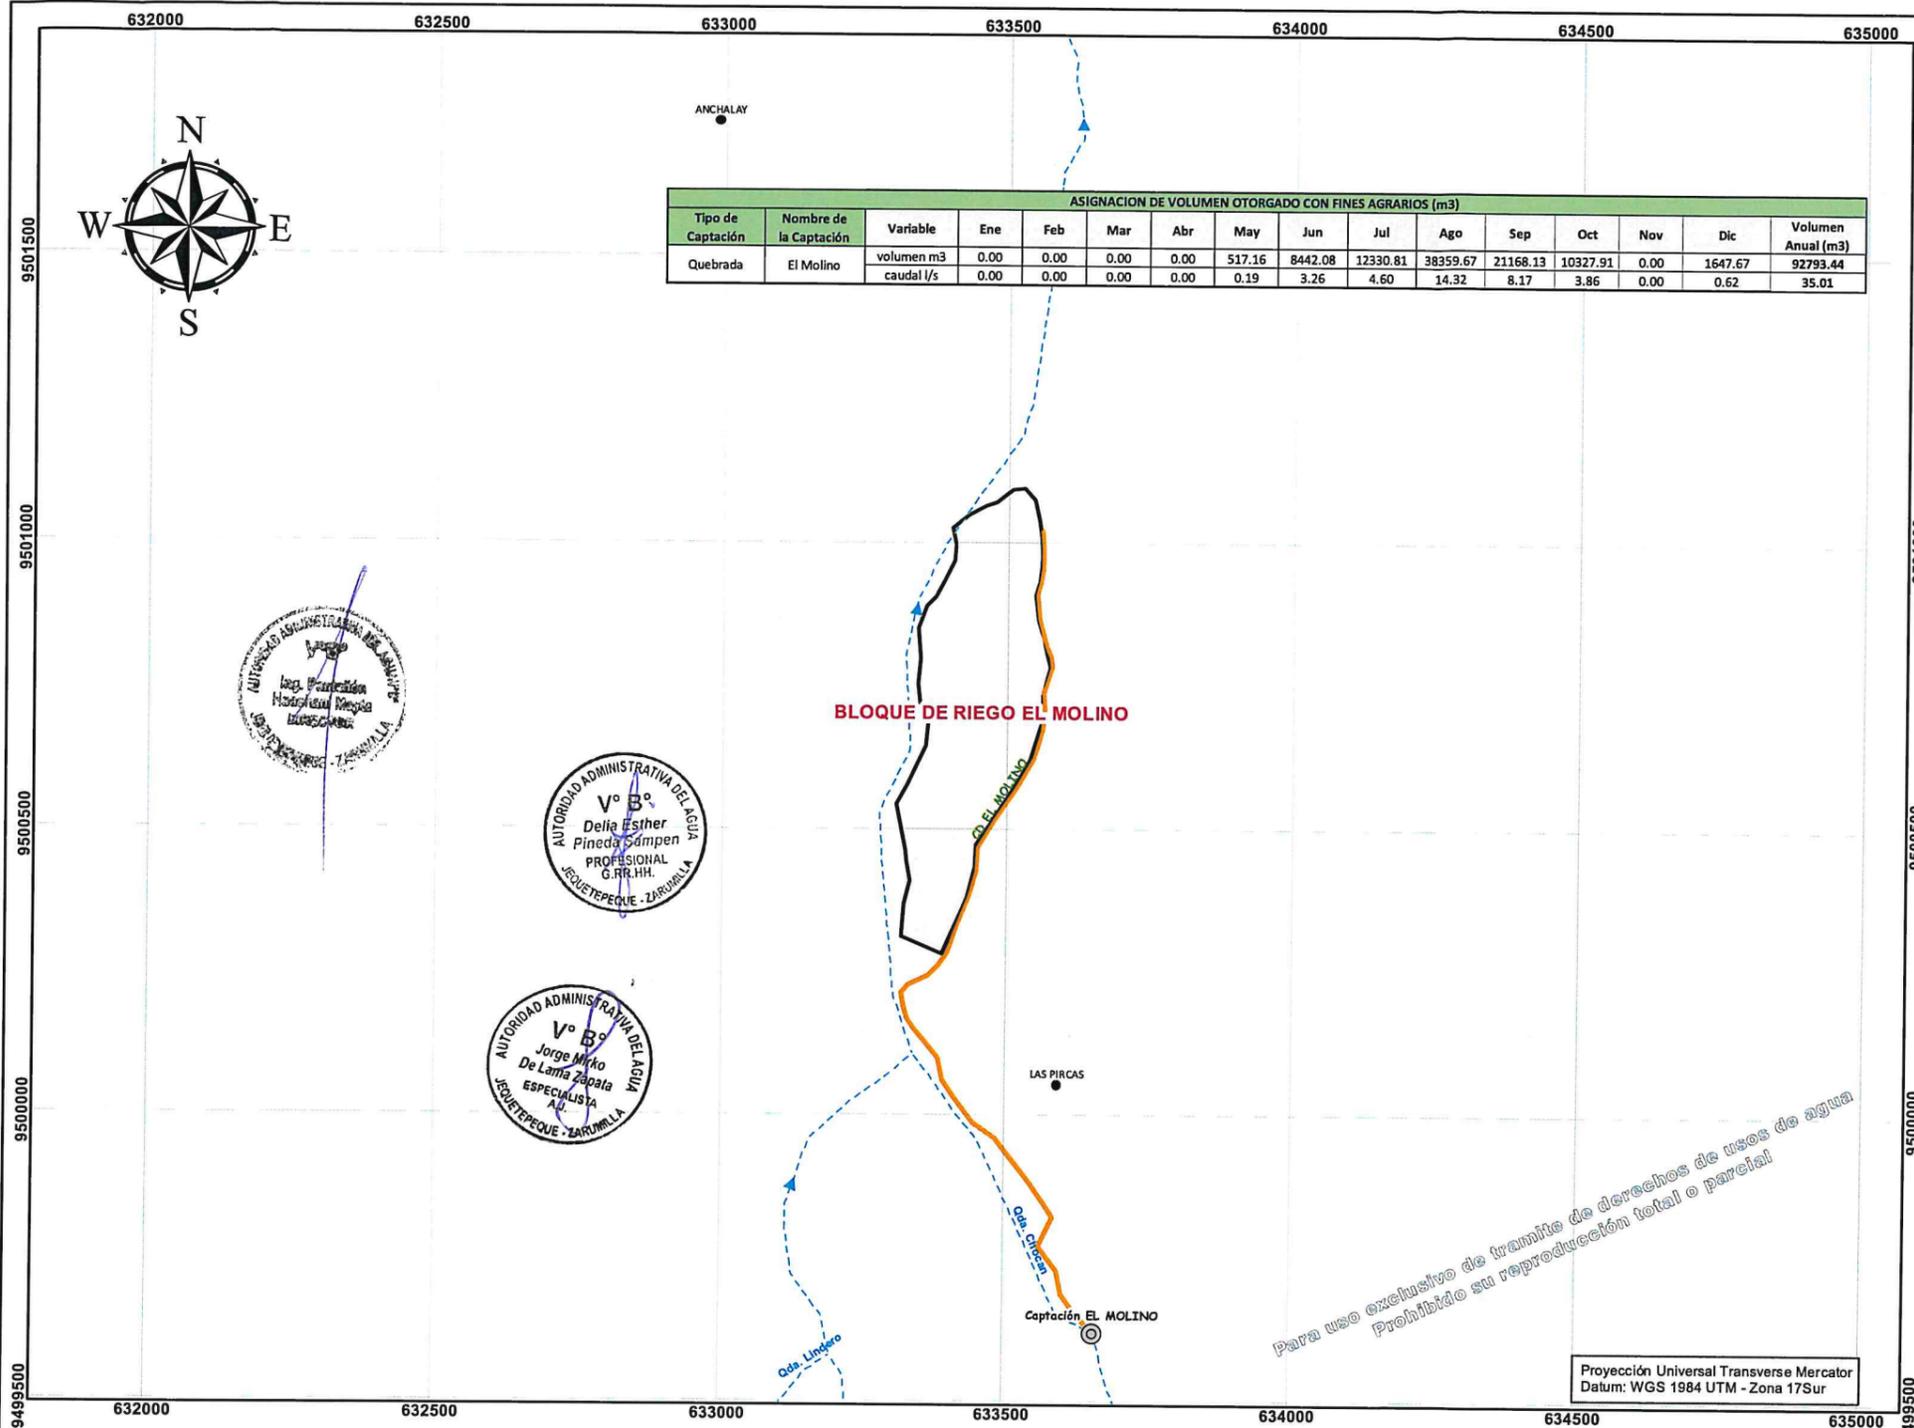

ASIGNACION DE VOLUMEN OTORGADO CON FINES AGRARIOS (m3)															
Tipo de Captación	Nombre de la Captación	Variable	Ene	Feb	Mar	Abr	May	Jun	Jul	Ago	Sep	Oct	Nov	Dic	Volumen Anual (m3)
Quebrada	El Molino	volumen m3	0.00	0.00	0.00	0.00	517.16	8442.08	12330.81	38359.67	21168.13	10327.91	0.00	1647.67	92793.44
		caudal l/s	0.00	0.00	0.00	0.00	0.19	3.26	4.60	14.32	8.17	3.86	0.00	0.62	35.01

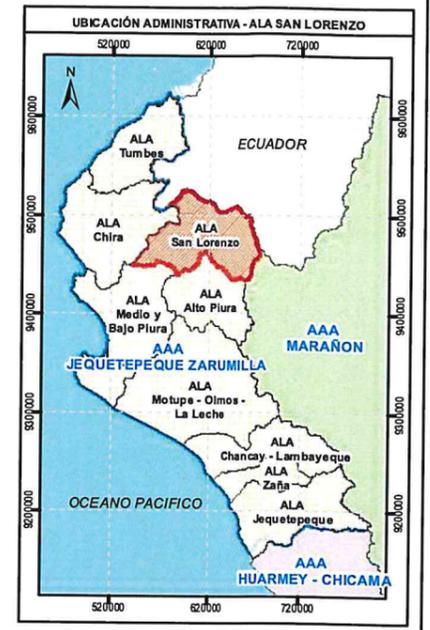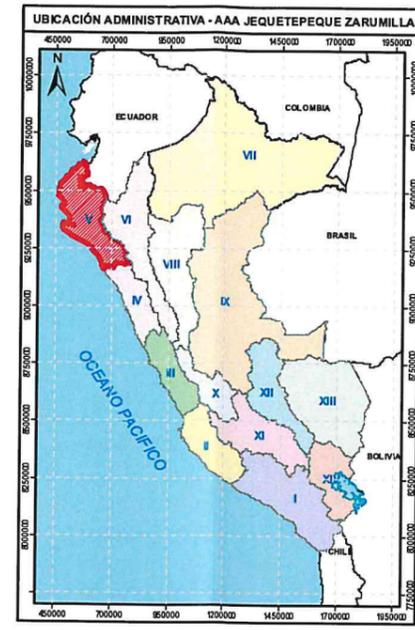

**UBICACIÓN POLITICA**

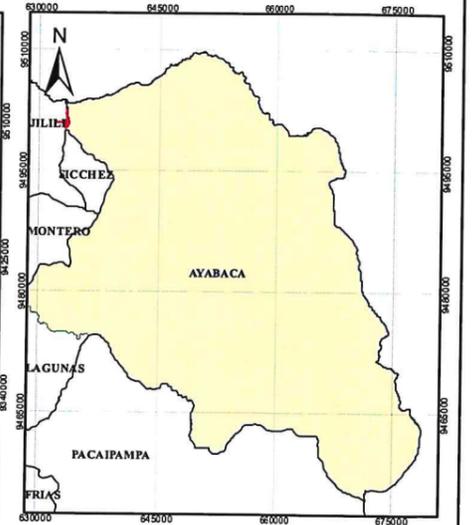

DATOS DEL BLOQUE DE RIEGO EL MOLINO						
UBICACIÓN POLITICA	Ubicación Geográfica		Cantidad		Area	
	Centroide		N° Usuarios	N° Predios	Total (Ha.)	Bajo Riego (Ha.)
	ESTE	NORTE				
SECTOR LAS PIRCAS	633437	9500701	17	17	12.96	12.96

CARACTERISTICAS DE LA FUENTE HIDRICA						
FUENTE DE AGUA			CAPTACION			
ORIGEN	TIPO	NOMBRE	CAUDAL (l/s)	Ubicación Geográfica		COTA m.s.n.m
				ESTE	NORTE	
SUPERFICIAL	QUEBRADA	CHOCAN	17.48	633656	9499620	702

**LEYENDA**

**Infraestructura de Riego**

- Toma de Captación
- Reservorio
- Bloque de Riego
- Canal de Derivación
- Lateral 1° Orden
- Lateral 2° Orden

**Hidrografia**

- Red Hidrográfica

**Poblados**

- Capital Provincial
- Capital Distrital
- Centros Poblados

**Sistema Vial**

- Red Nacional
- Red Departamental
- Red Vecinal



PERÚ Ministerio de Agricultura y Riego Autoridad Nacional del Agua

**AUTORIDAD ADMINISTRATIVA DEL AGUA JEQUETEPEQUE - ZARUMILLA**  
ADMINISTRACION LOCAL DE AGUA SAN LORENZO

**FORMALIZACIÓN DE LOS DERECHOS DE USO DE AGUA CON FINES AGRARIOS**

Organización: **COMITÉ DE USUARIOS DE AGUA DEL CANAL EL MOLINO**

Plano: **UBICACION DEL BLOQUE DE RIEGO EL MOLINO**

Departamento: Piura	Provincia: Ayabaca	Distrito: Ayabaca
Aprobado: AAA Jequetepeque Zarumilla	Escala: 1:12,000	Plano N°: <b>01</b>
Revisado: ALA San Lorenzo	Fecha: NOVIEMBRE-2020	
Elaborado: Especialista SIG	Fuente: IGN / ANA / INEI / PROPIA	