

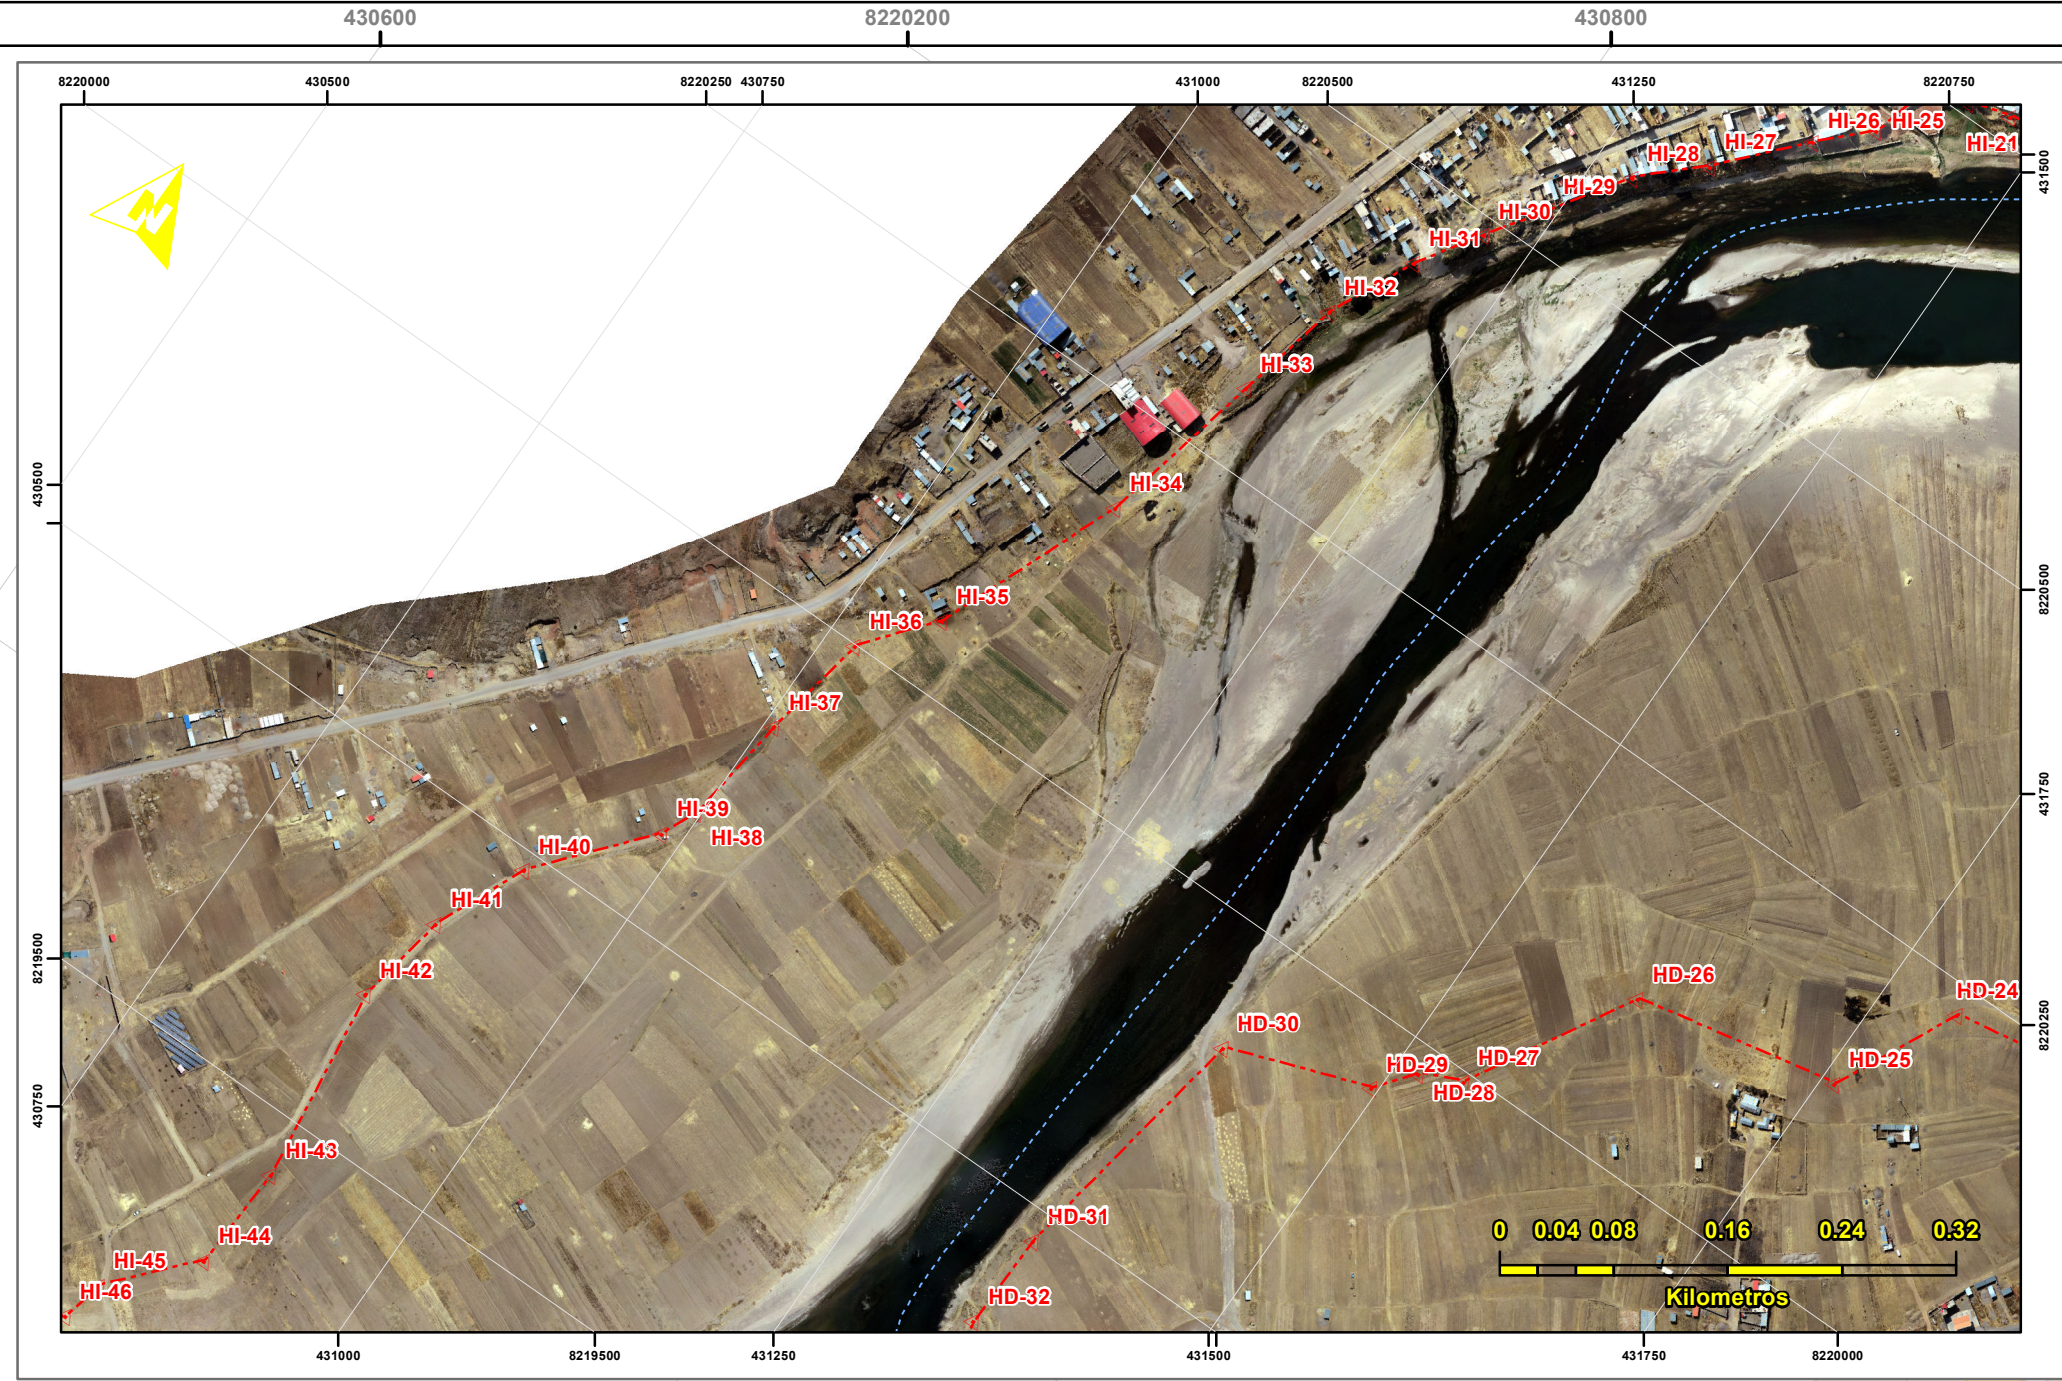
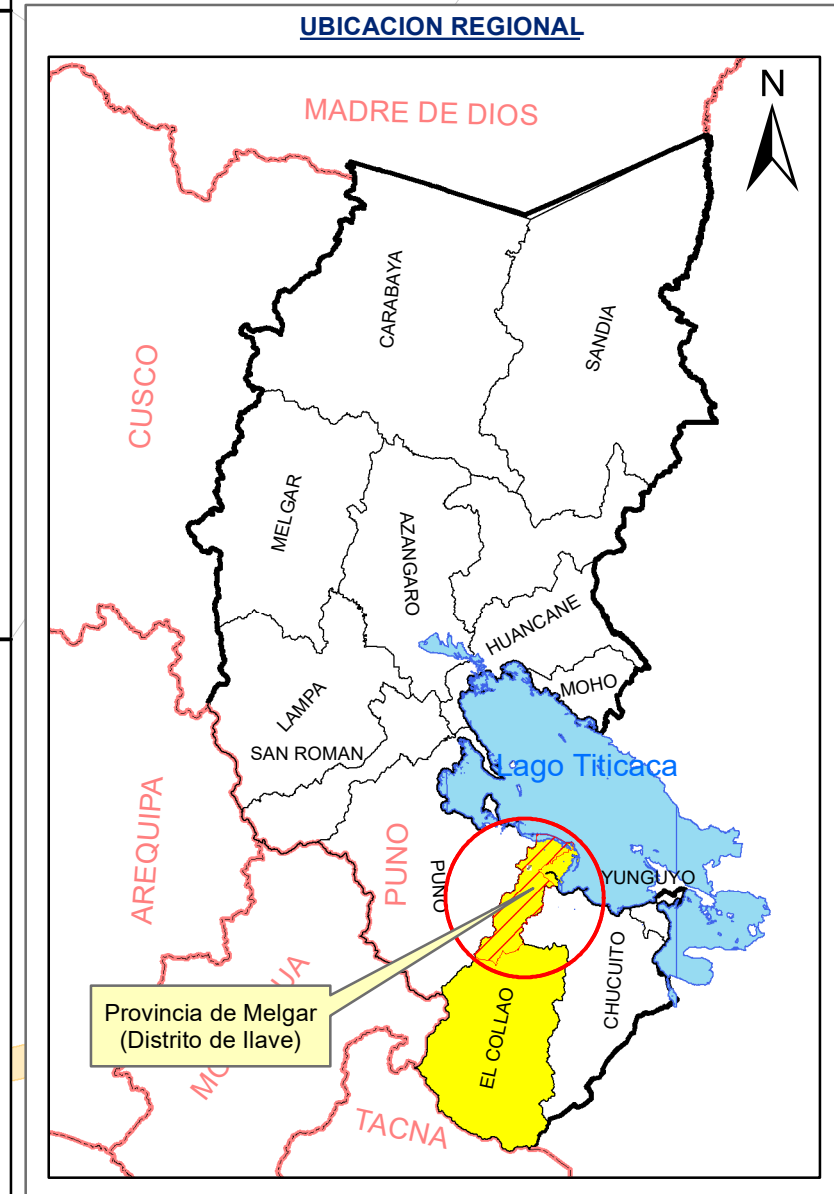
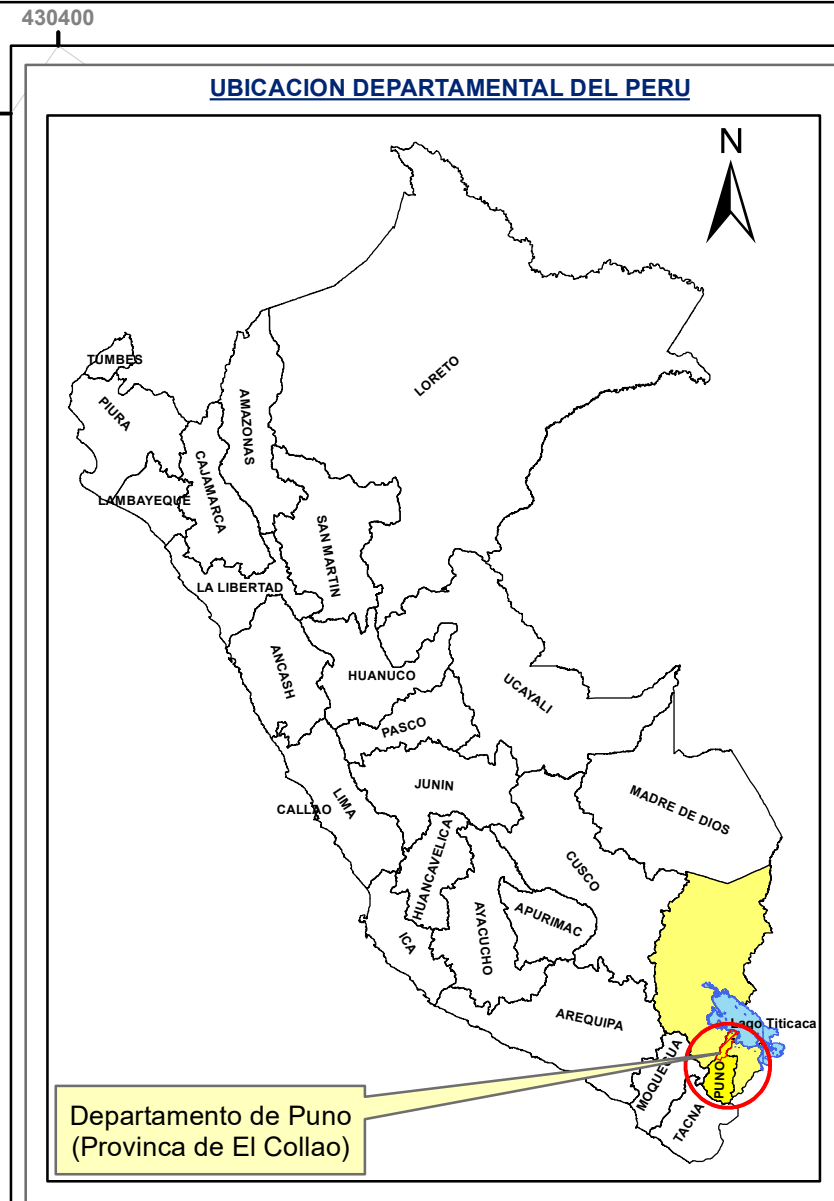


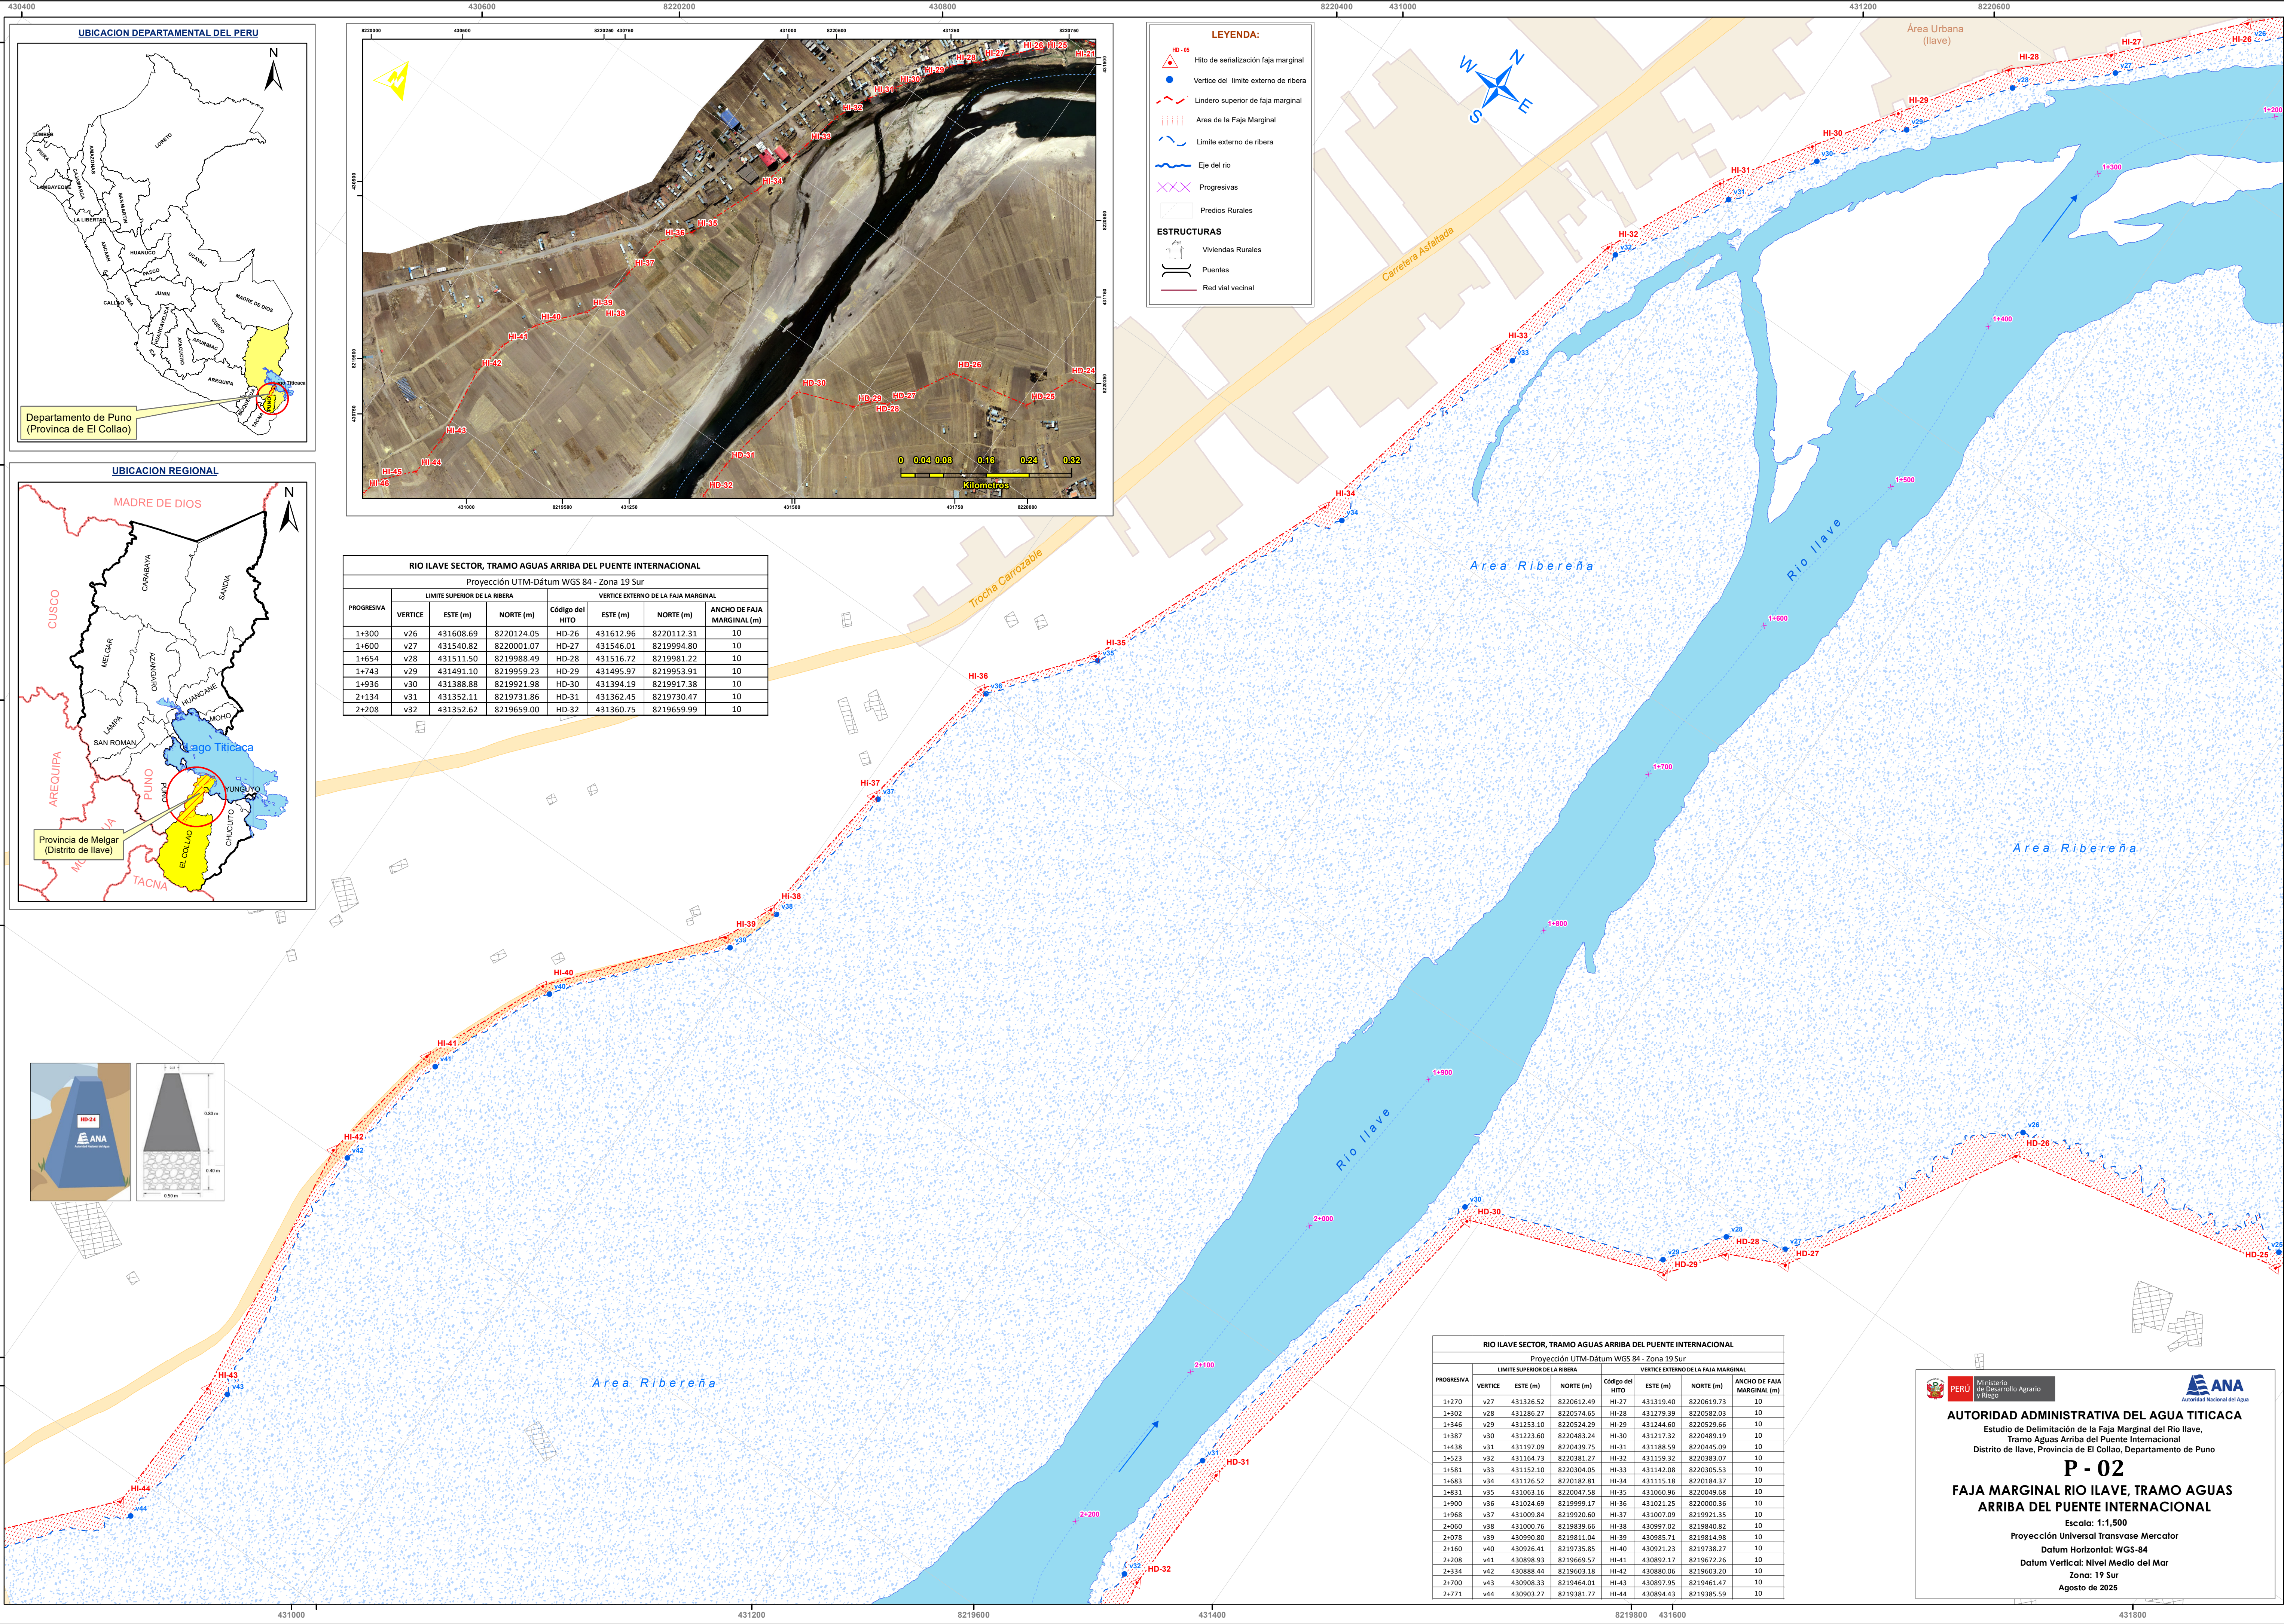

RIO ILAVE SECTOR, TRAMO AGUAS ARRIBA DEL PUENTE INTERNACIONAL						
Proyección UTM-Dátum WGS 84 - Zona 19 Sur						
PROGRESIVA	LÍMITE SUPERIOR DE LA RIBERA			VERTICE EXTERNO DE LA FAJA MARGINAL		
	VERTICE	ESTE (m)	NORTE (m)	Código del HITO	ESTE (m)	NORTE (m)
1+300	v26	431608.69	8220124.05	HD-26	431612.96	8220112.31
1+600	v27	431540.82	8220001.07	HD-27	431546.01	8219994.80
1+654	v28	431511.50	8219988.49	HD-28	431516.72	8219981.22
1+743	v29	431491.10	8219959.23	HD-29	431495.97	8219953.91
1+936	v30	431388.88	8219921.98	HD-30	431394.19	8219917.38
2+134	v31	431352.11	8219731.86	HD-31	431362.45	8219730.47
2+208	v32	431352.62	8219659.00	HD-32	431360.75	8219659.99

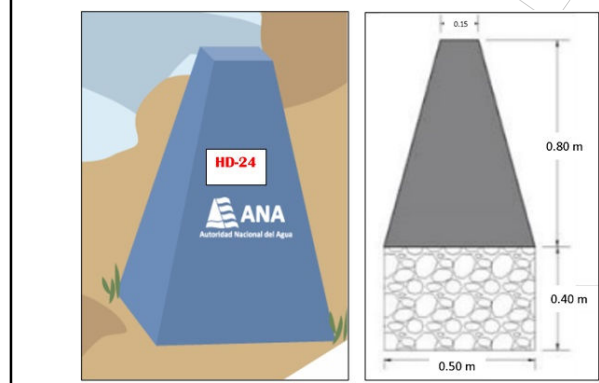

RIO ILAVE SECTOR, TRAMO AGUAS ARRIBA DEL PUENTE INTERNACIONAL						
Proyección UTM-Dátum WGS 84 - Zona 19 Sur						
PROGRESIVA	LÍMITE SUPERIOR DE LA RIBERA			VERTICE EXTERNO DE LA FAJA MARGINAL		
	VERTICE	ESTE (m)	NORTE (m)	Código del HITO	ESTE (m)	NORTE (m)
1+270	v27	431326.52	8220612.49	HI-27	431319.40	8220619.73
1+302	v28	431286.27	8220574.65	HI-28	431279.39	8220582.03
1+346	v29	431253.10	8220524.29	HI-29	431244.60	8220529.66
1+387	v30	431223.60	8220483.24	HI-30	431217.32	8220489.19
1+438	v31	431197.09	8220439.75	HI-31	431188.59	8220445.09
1+523	v32	431164.73	8220381.27	HI-32	431159.32	8220383.07
1+581	v33	431152.10	8220304.05	HI-33	431142.08	8220305.53
1+683	v34	431126.52	8220182.81	HI-34	431115.18	8220184.37
1+831	v35	431063.16	8220047.58	HI-35	431060.96	8220049.68
1+900	v36	431024.69	8219999.17	HI-36	431021.25	8220000.36
1+968	v37	431009.84	8219920.60	HI-37	431007.09	8219921.35
2+060	v38	431000.76	8219839.66	HI-38	430997.02	8219840.82
2+078	v39	430990.80	8219811.04	HI-39	430985.71	8219814.98
2+160	v40	430926.41	8219735.85	HI-40	430921.23	8219738.27
2+208	v41	430898.93	8219669.57	HI-41	430892.17	8219672.26
2+334	v42	430888.44	8219603.18	HI-42	430880.06	8219603.20
2+700	v43	430908.33	8219464.01	HI-43	430897.95	8219461.47
2+771	v44	430903.27	8219381.77	HI-44	430894.43	8219385.59

AUTORIDAD ADMINISTRATIVA DEL AGUA TITICACA
Estudio de Delimitación de la Faja Marginal del Rio Ilave,
Tramo Aguas Arriba del Puente Internacional
Distrito de Ilave, Provincia de El Collao, Departamento de Puno

P - 02
FAJA MARGINAL RIO ILAVE, TRAMO AGUAS ARRIBA DEL PUENTE INTERNACIONAL

Escala: 1:1,500
Proyección Universal Transvase Mercator
Datum Horizontal: WGS-84
Datum Vertical: Nivel Medio del Mar
Zona: 19 Sur
Agosto de 2025